


PROJEKT ZAGOSPODAROWANIA TERENU PLACU ZABAW
W MIEJSCOWOŚCI KSIĘŻYNO KOŁONIA GM. JUCHNOWIEC KOŚCIELNY DZIAŁKA NR 142/2, 1:500

GMINA JUCHNOWIEC KOŚCIELNY
ul. Lipowa 10
16-061 Juchnowiec Kościelny
NIP 9661813207, REGON 63458393

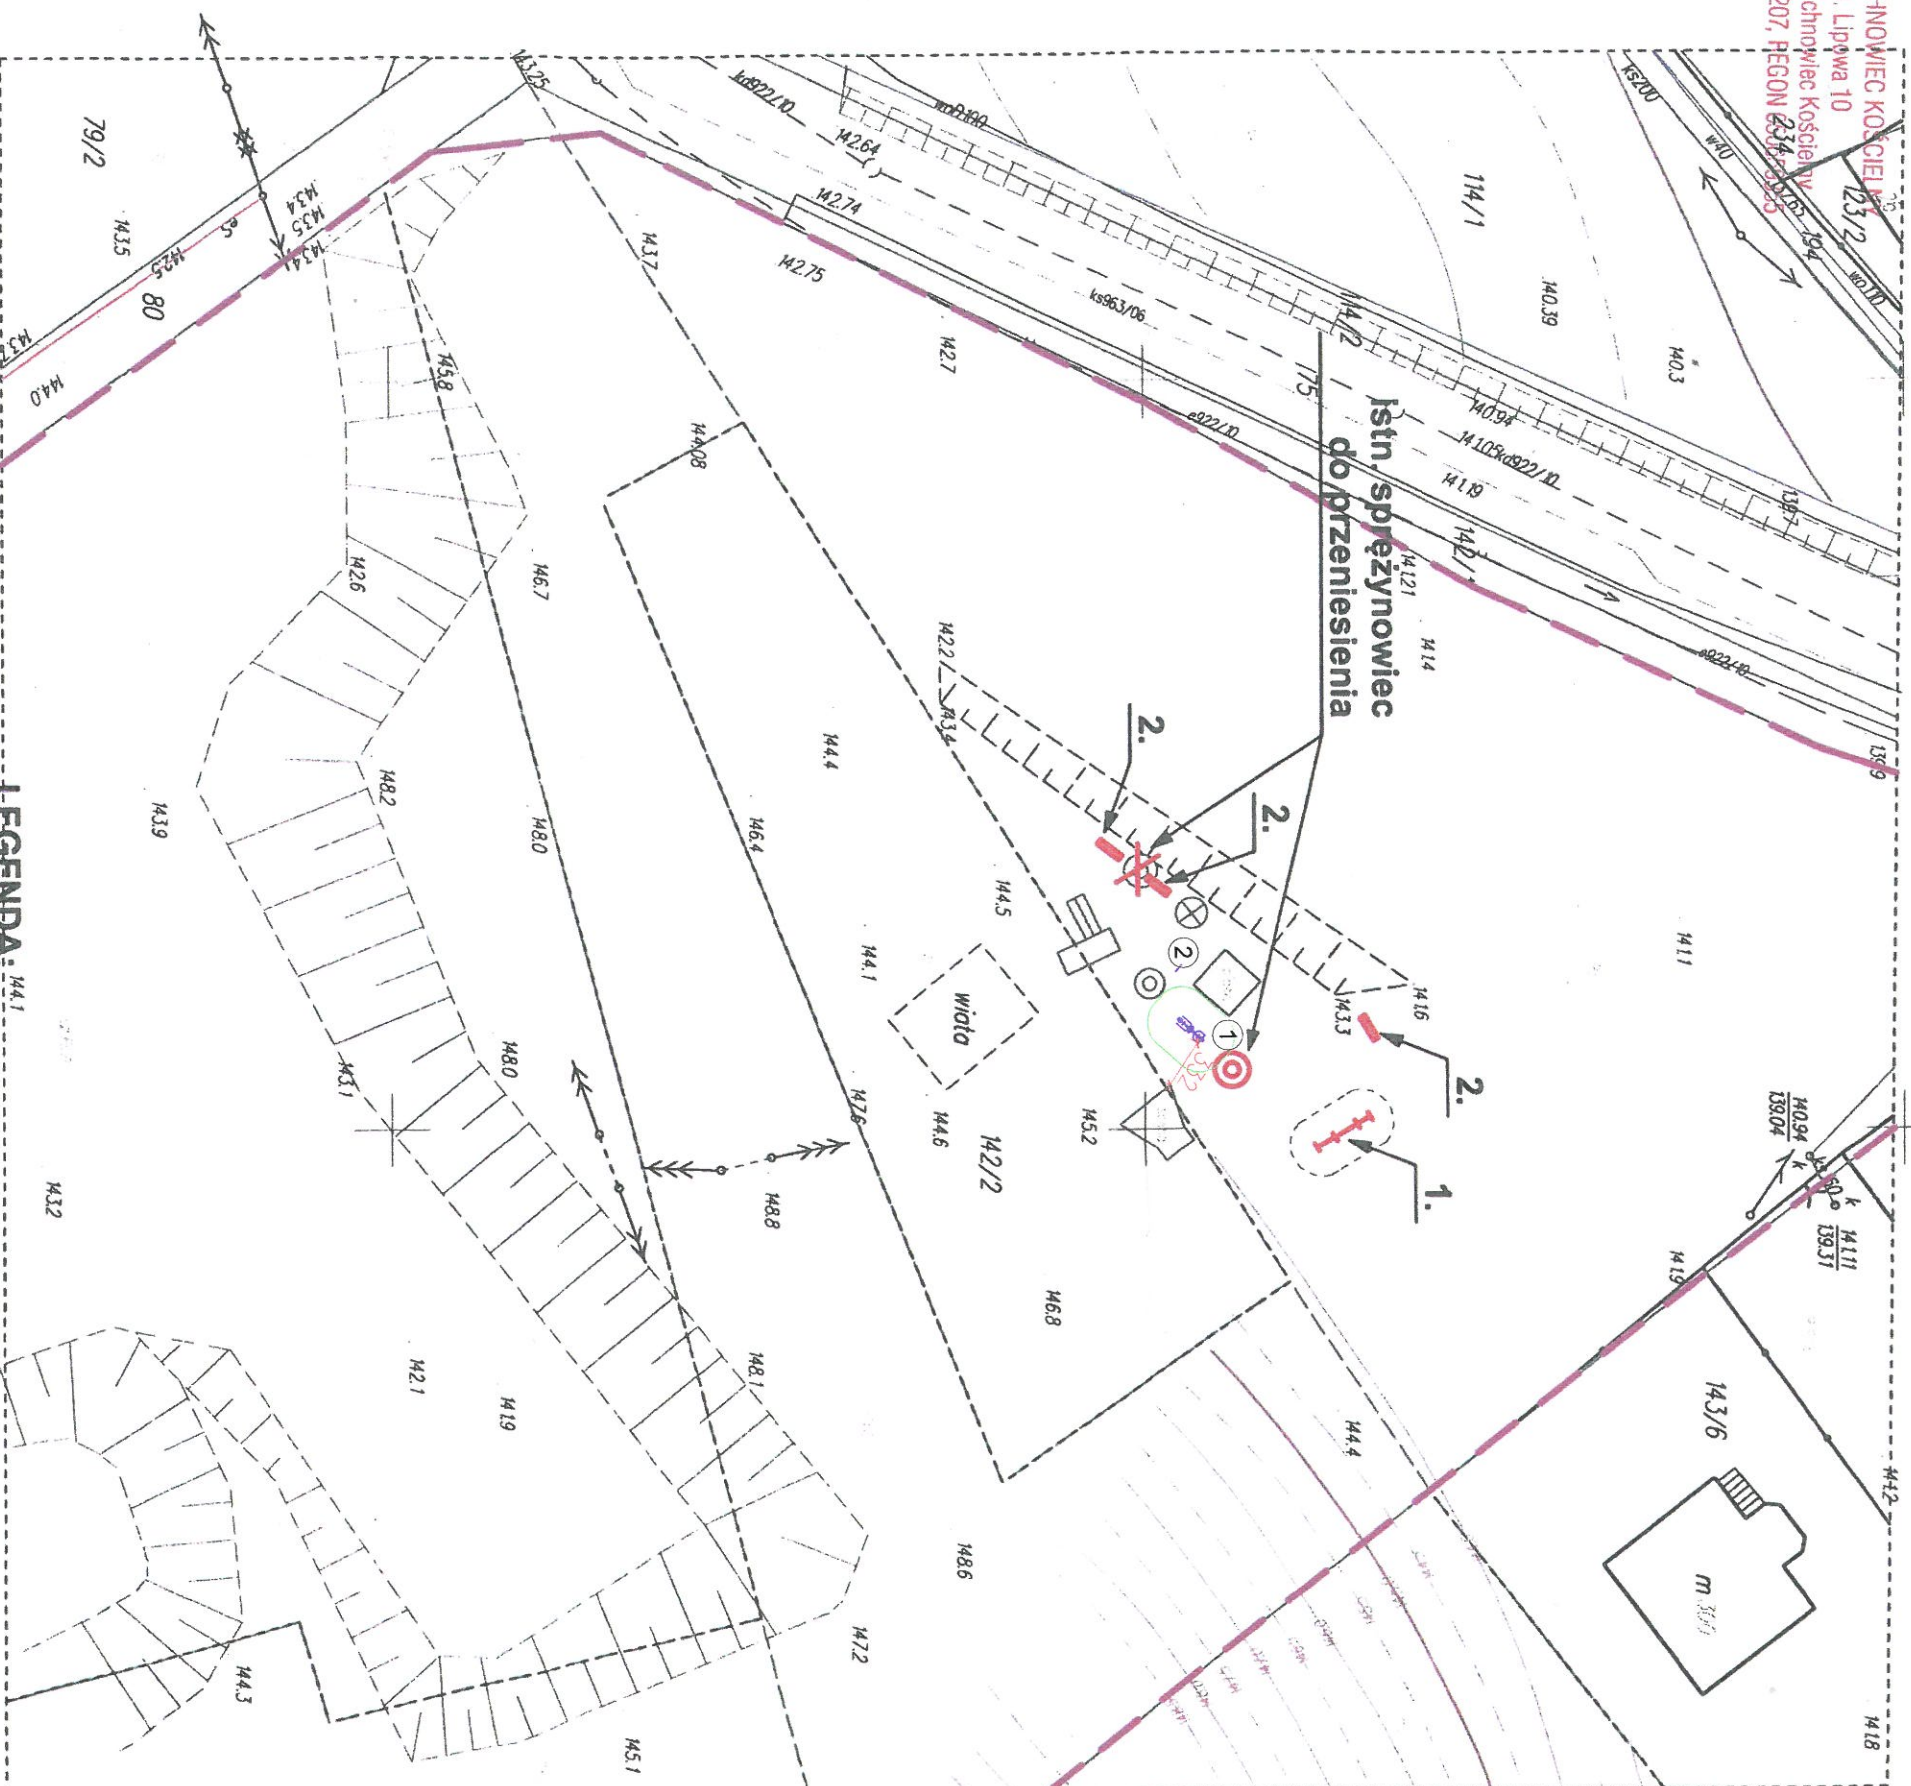


LEGENDA:

— GRANICA DZIAŁKI

ZESTAWIENIE PROJ.
ELEMENTÓW PLACU ZABAW:

1. Orbitrek + pylon + biegacz - 1szt.
2. Ławka bez oparcia - 3szt.

LEGENDA:
scena, piaskownica
ławka
karuzela
sprzętynowiec

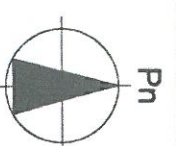

EMES - PROJEKT	PRACOWNIA ARCHYTEKTONICZNA MARCIN SZYMAWOWICZ	UL. MAZOWIECKA 39/13 15-302 BIAŁYSTOK, TEL. 509 507 503	NR RYS.
OBIEKT	PLAC ZABAW W MIEJSCOWOŚCI KSIĘŻYNO KOŁONIA GM. JUCHNOWIEC KOŚCIELNY DZIAŁKA NR 142/2	DATA 14.08.2015	SKALA 1:500
TYTUŁ RYS.	PROJEKT ZAGOSPODAROWANIA TERENU	UPR. NR BL/130/88	PODPIS MGR INŻ. ARCH. MARCIN SZYMAWOWICZ
ARCHYTEKTURA OPRACOWAŁ	MGR INŻ. ARCH. MARCIN SZYMAWOWICZ	UPR. NR BL/130/88	PODPIS MGR INŻ. ARCH. JERZY ŁUCKI
ARCHYTEKTURA PROJEKTANT	MGR INŻ. ARCH. JERZY ŁUCKI		

W obrębie opracowania punkty III klasy (dla III klasy):

Jednostka ewid.: 200205_2	gm. Juchnowiec Kościelny	Oznaczenie obszaru aktualizacji: -----	MAPA DO CEŁÓW PROJEKTOWYCH Skala 1:500	Data: 10.08.2015r.	Stażność gruntowa: Nie badano
Obrob. ewid.: 0023	Księżyno Kolonia	Posiadać się ze dokumentem został opracowany w wyniku prac geodezyjnych i kartograficznych, których rezultaty zawiera opracowanie techniczne wpisane do ewidencji materiałów państwowego zasobu geodezyjnego i kartograficznego.	Organ prowadzący państwowy Zasób geodezyjny i kartograficzny	12.08.2015	SZKIC ORIENTACJI
Aktus: 8.192.13.08.4		Identyfikator ewidencyjny materiału zasobu - operatu technicznego	STAROSTA POWIATU BIAŁOSTOCKIEGO		
Układ wys.: Kror. sztafki 60		Data wpisania operatu technicznego do ewidencji materiałów zasobu	12.08.2015		
PUMG: 1:2000		Imię, nazwisko i podpis osoby reprezentującej organ	inż. Karolina Wasilewska		

Geod. Karolina Wasilewska

Pracownia Geodezyczna
Karolina Wasilewska
Brończany 40A, 16-061 Juchnowiec Kościelny
NIP: 966 208 56 61 REGON: 200708320
tel. 668 84 77 47

Geodeta
Karolina Wasilewska
GEODETA UPRAWNIONY
(pozwol. GUGIK Nr 697)
geod. Stanisław Wasilewski
ul. Juchnowiec, Brończany 40A