



PROJEKT ZAGOSPODAROWANIA TERENU PLACU ZABAW
MIEJSCOWOŚCI JUCHNOWIEC KOŚCIELNY GM. JUCHNOWIEC KOŚCIELNY DZIAŁKA NR 208/2, 1:500

EMES - PROJEKT		UL. MAZOWIECKA 39/13 15-302 BIAŁYSTOK, TEL. 509 507 503		NR RYS.
PRACOWNIA ARCHITEKTOWICZNA MARCIN SZYMANOWICZ				
OBIEKT	PLAC ZABAW W MIEJSCOWOŚCI JUCHNOWIEC KOŚCIELNY GM. JUCHNOWIEC KOŚCIELNY, DZIAŁKA NR 208/2	1	DATA 14.08.2015	SKALA 1:500
TYTUŁ RYS.	PROJEKT ZAGOSPODAROWANIA TERENU			
ARCHITEKTURA OPRACOWAŁ	MGR INŻ. ARCH. MARCIN SZYMANOWICZ	UPR. NR Bt/130/88	PODPIS [podpis]	
ARCHITEKTURA PROJEKTANT	MGR INŻ. ARCH. JERZY ŁUCKI			

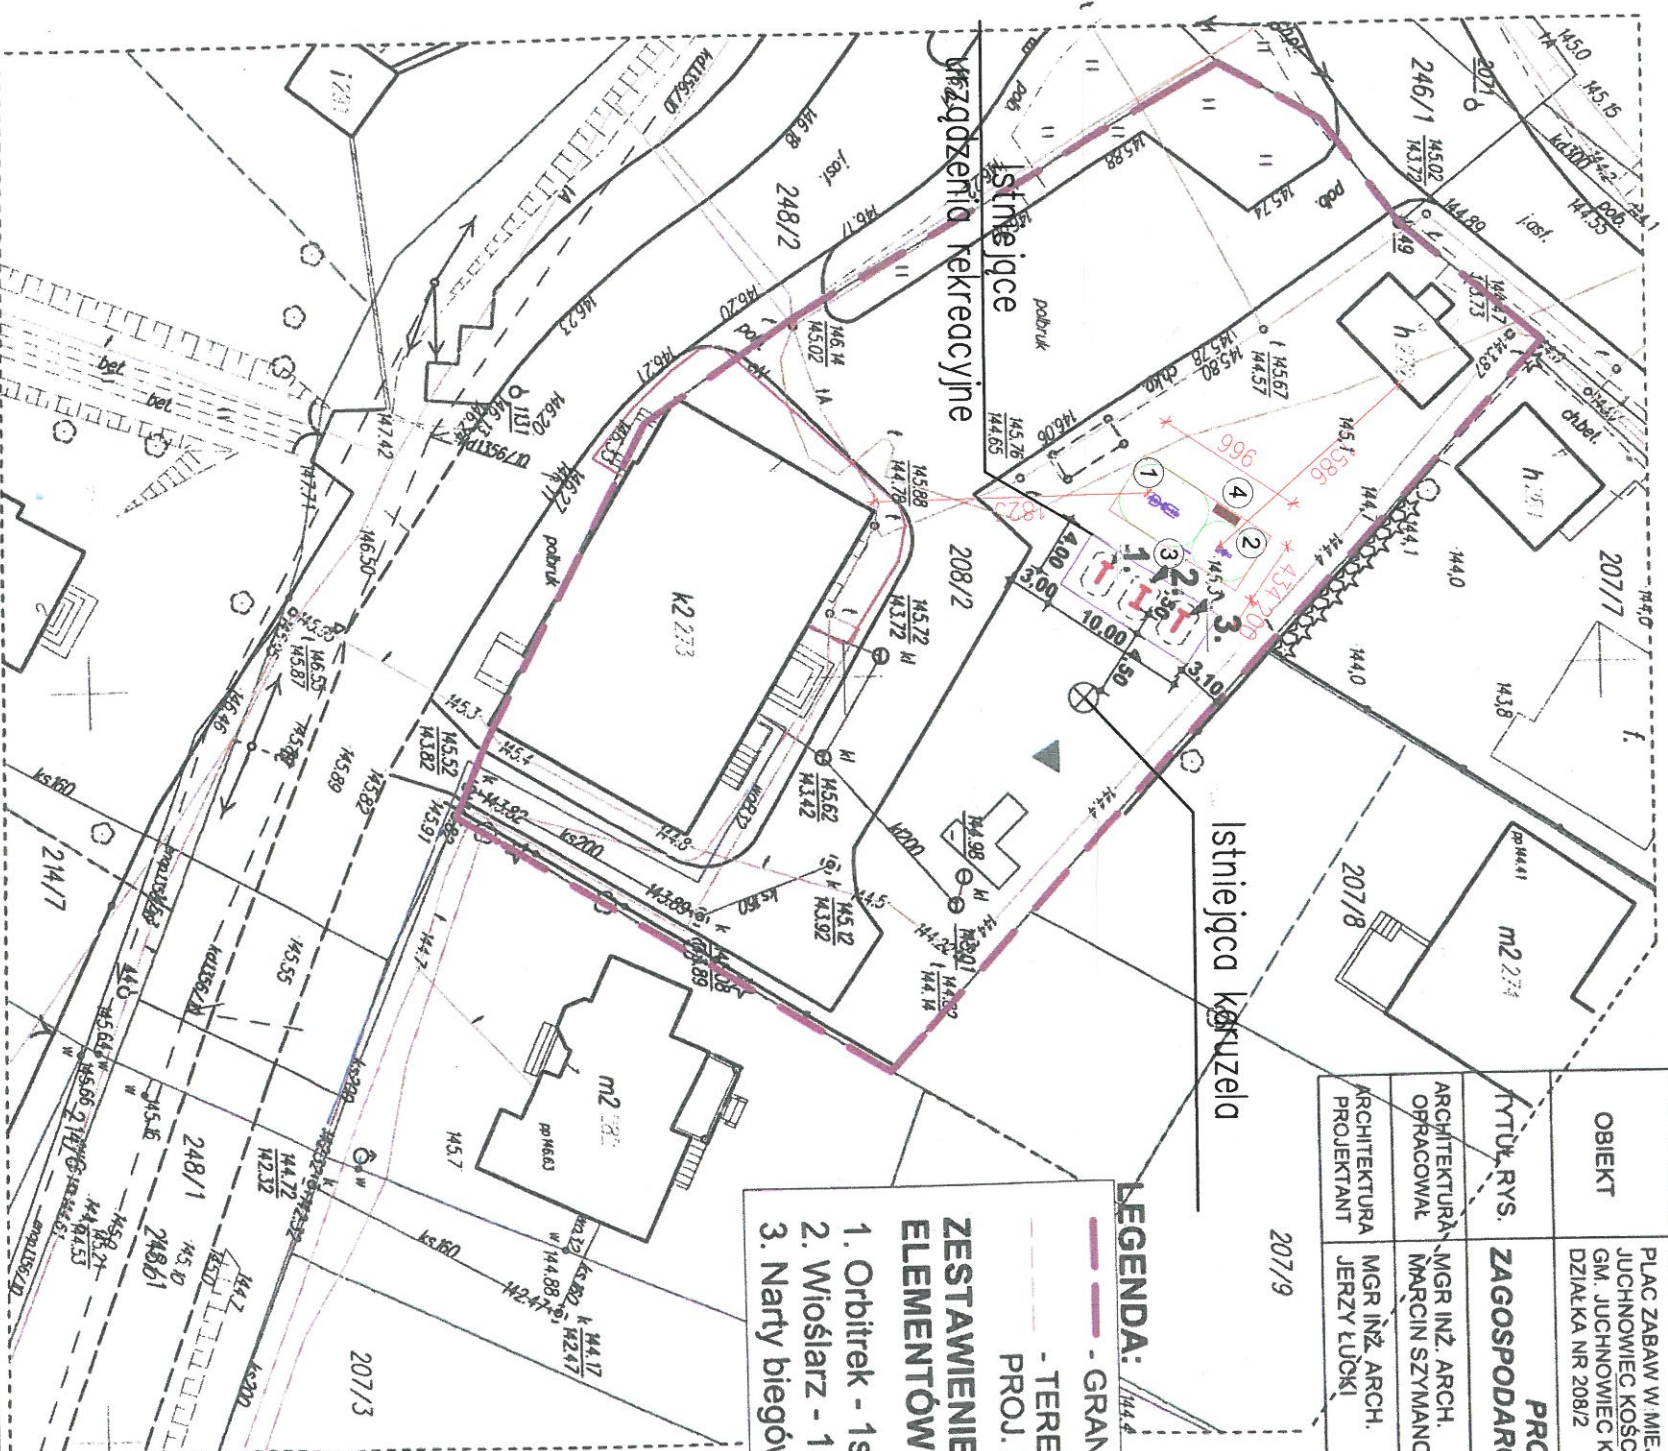

- LEGENDA:
- - - GRANICA DZIAŁKI
 - - - TEREN ZAJĘTY PRZEZ
PROJ. PLAC ZABAW
 - ZESTAWIENIE PROJ.
ELEMENTÓW PLACU ZABAW:
 - 1. Orbitrek - 1szt.
 - 2. Wioślarz - 1szt.
 - 3. Narty biegówki - 1szt.

- LEGENDA:
- ⊗ karuzela
 - ▲ równowadźnia
 - zestaw zabawowy

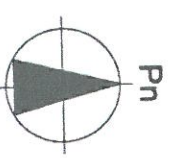

Specjalista w Wydziale
Geodezji, Katastru i Nieruchomości

ORYGINAŁ

W obrębie opracowania punkty III klasy: brak

W obrębie opracowania punkty III klasy: brak		
Jednostka ewid.: 200205_2 gm. Juchnowiec Kościelny	MAPA DO CELÓW PROJEKTOWYCH Skala 1:500	
Oznaczenie obszaru aktualizacji		
Obręb ewid.: 0017 Juchnowiec Kościelny	Poświadczą się że dokument został opracowany w wyniku prac geodezyjnych i kartograficznych, których rezultaty zawiera operat techniczny wpisany do ewidencji materiałów państwowego zasobu geodezyjnego i kartograficznego.	
Arkusz: 8.191.13.20.1	Organ prowadzący państwowy Zasób geodezyjny i kartograficzny	STAROSTA POWIATU BIAŁOSTOCKIEGO
Układ wys.: Kronsztadt 60 PUWG: 2000	Data wpisania operatu technicznego do ewidencji materiałów zasobu	
Imię, nazwisko i podpis osoby reprezentującej organ		
<div>Pracownia Geodezyjna Karolina Wasilewska Brokczany 40A, 16-061 Juchnowiec Kościelny NIP: 966 208 56 61 REGON: 200708320 tel. 668 84 71 27</div> <div>Geodeta Karolina Wasilewska</div> <div>GEODETA UPRAWNIONY (pozwol. GUGiK Nr 697) geod. Stanisław Wasilewski 16-061 Juchnowiec, Brokczany 40A</div>		
Data: 10.08.2015r. Służebności gruntowe : Nie badano Nr rob.: 176/2015 SZKIC ORIENTACJI		

Poswiadcza się, że niniejszy dokument został
opracowany w wyniku prac geodezyjnych
i kartograficznych, których rezultaty zawiera
operat techniczny wpisany do ewidencji materiałów
państwowego zasobu geodezyjnego i kartograficznego.
Organ prowadzący
Zasób geodezyjny
i kartograficzny
Identyfikator ewidencyjny
materiału zasobu - operatu
technicznego do ewidencji
materiałów zasobu
Imię i Nazwisko osoby
reprezentującej organ

12.08.2015
Z up. STAROSTY
Wojciech Zimnoch

P. 2302.2015.3609

STAROSTA
KRAJOWEGO