


PROJEKT ZAGOSPODAROWANIA TERENU PLACU ZABAW
W MIEJSCOWOŚCI JUCHNOWIEC GÓRNY GM. JUCHNOWIEC KOŚCIELNY DZIAŁKA NR 508/22, 1:500

LEGENDA:

- GRANICA DZIAŁKI
- ISTN. ELEMENTY PLACU ZABAW

ZESTAWIENIE PROJ.
ELEMENTÓW PLACU ZABAW:

1. Drajek do podciągania - 1szt.
2. Prostownik pleców - 1szt.
3. Gazon - 25szt.
4. Gazon - 25szt.
5. Płyta ażurowa - 1szt.
6. Ogrodzenie
7. Obrzeże betonowe - 20szt.
8. Gril- 1szt.
9. Brama dwuskrzydłowa - 1szt.
10. Brama wejściowa - 1szt.

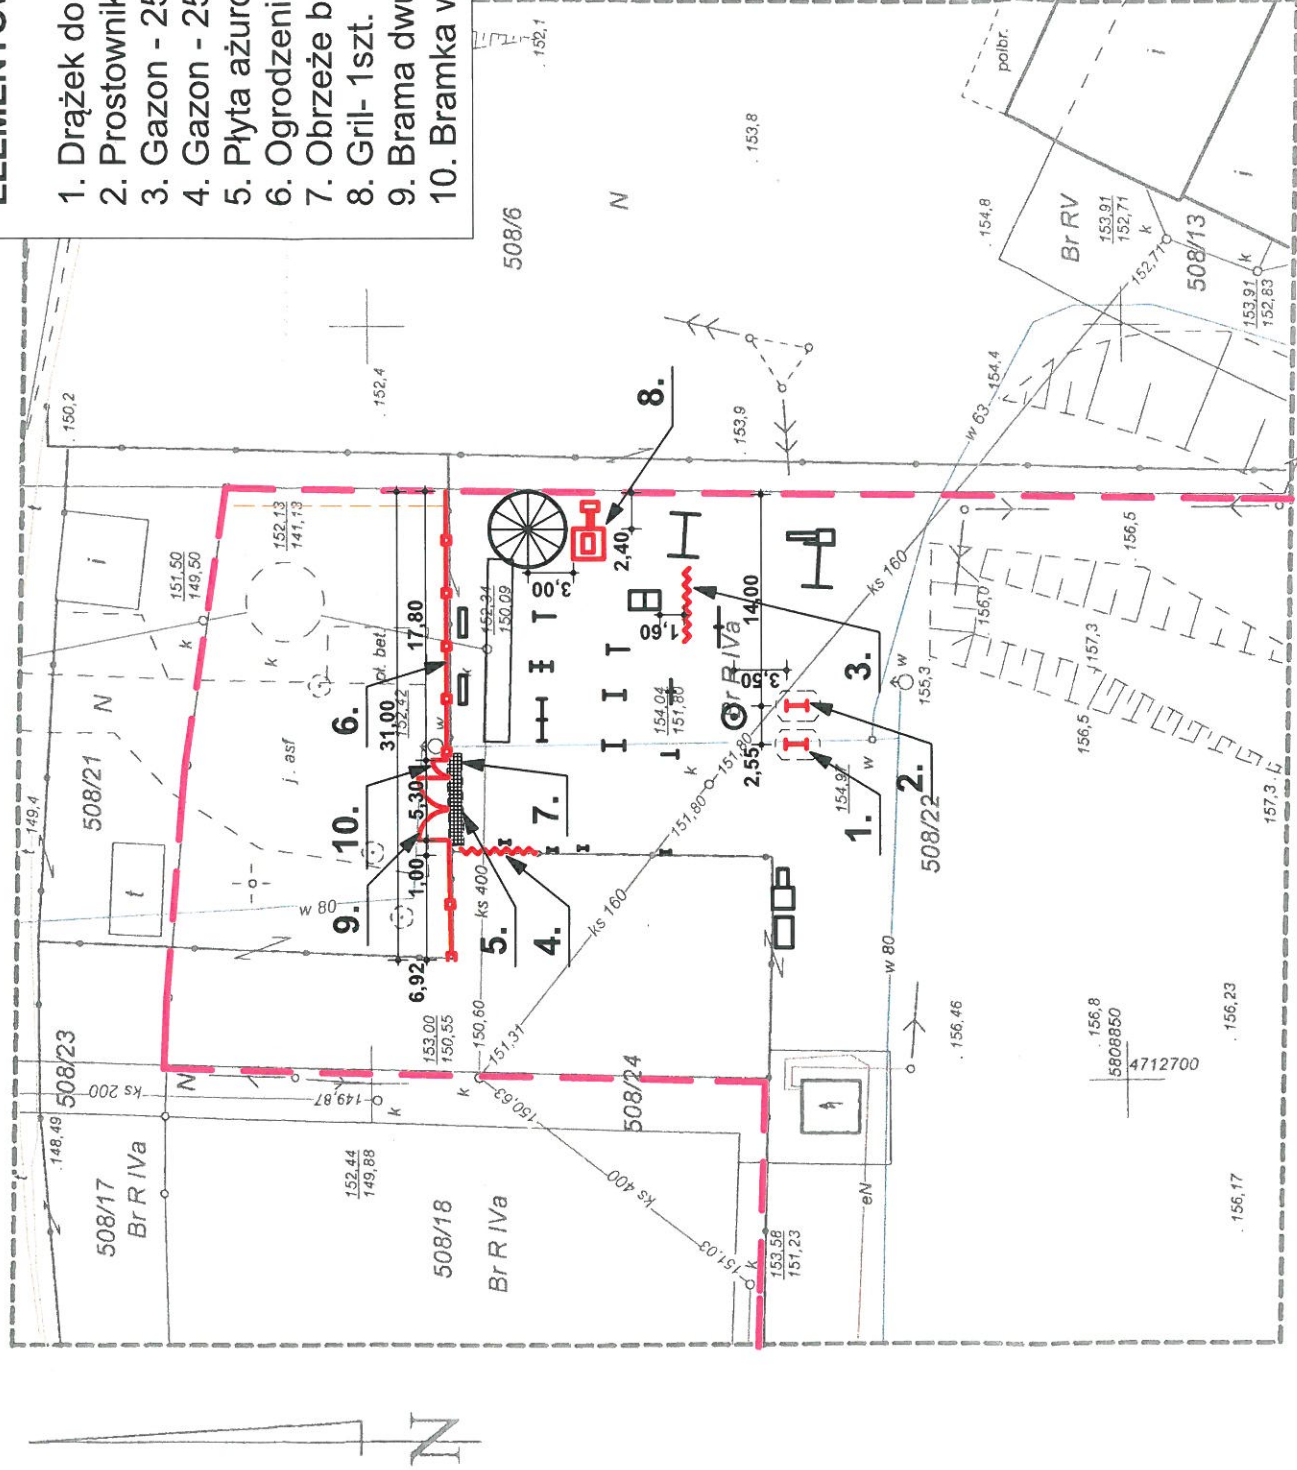

GMINA JUCHNOWIEC KOŚCIELNY
ul. Lipowa 10
16-061 Juchnowiec Kościelny
NIP 9661813207, REGON 050659355
W O T
mgr Krzysztof Marciniowicz

KOPIA


OBIEKT	PLAC ZABAW W MIEJSCOWOŚCI JUCHNOWIEC GÓRNY GM. JUCHNOWIEC KOŚCIELNY, DZIAŁKA NR 508/22	NR RYS. 1
TYTUŁ RYS.	PROJEKT ZAGOSPODAROWANIA TERENU	DATA 11.10.2016
ARCHITEKTURA PROJEKTANT	MGR INŻ. ARCH. JERZY ŁUCKI	SKALA 1:500
	UPR NR BL/130/88	PODPIS

W obrębie opracowania punkty III klasy: brak

Jednostka ewid.: 200205_2 gm. Juchnowiec Kościelny	MAPA DO CELÓW PROJEKTOWYCH Skala 1:500	
Obręb ewid.: 0016 Juchnowiec Dolny	Oznaczenie obszaru aktualizacji	
Arkusze: 245.432.061	Poświadcza się że dokument został opracowany w wyniku prac geodezyjnych i kartograficznych, których rezultaty zawiera operat techniczny wpisany do ewidencji materiałów państwowego zasobu geodezyjnego i kartograficznego.	
Układ wys.: Kronsztadt 60 PUWG: 1965 strefa 2	Organ prowadzący państwowy Zasób geodezyjny i kartograficzny Identyfikator ewidencyjny materiału zasobu - operatu technicznego Data wpisania operatu technicznego do ewidencji materiałów zasobu Imię, nazwisko i podpis osoby reprezentującej organ	STAROSTA POWIATU BIAŁOSTOCKIEGO <i>Paweł WISŁOBS</i> 12.08.2015

Pracownia Geodezyjna
Karolina Wasilewska
Broniechany 40A, 16-061 Juchnowiec Kościelny
NIP: 966 208 56 61 REGON: 290708320
tel. 668 84 77 27

Geodeta
Karolina Wasilewska
GEODETA UPRAWNIONY
(Dziennik Geod. Nr 697)
geod. Stanisław Wasilewski
16-061 Juchnowiec, Broniechany 40A

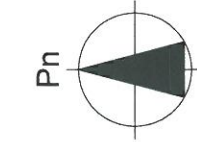

Data: 07.08.2015r. Służebności gruntowe: Nie badano Nr rob.: 173/2015	SZKIC ORIENTACJI
	Juchnowiec Kościelny
	Juchnowiec Dolny
	Wólka

Inspektor w Wydziale
Geodezji, Katastru i Nieruchomości