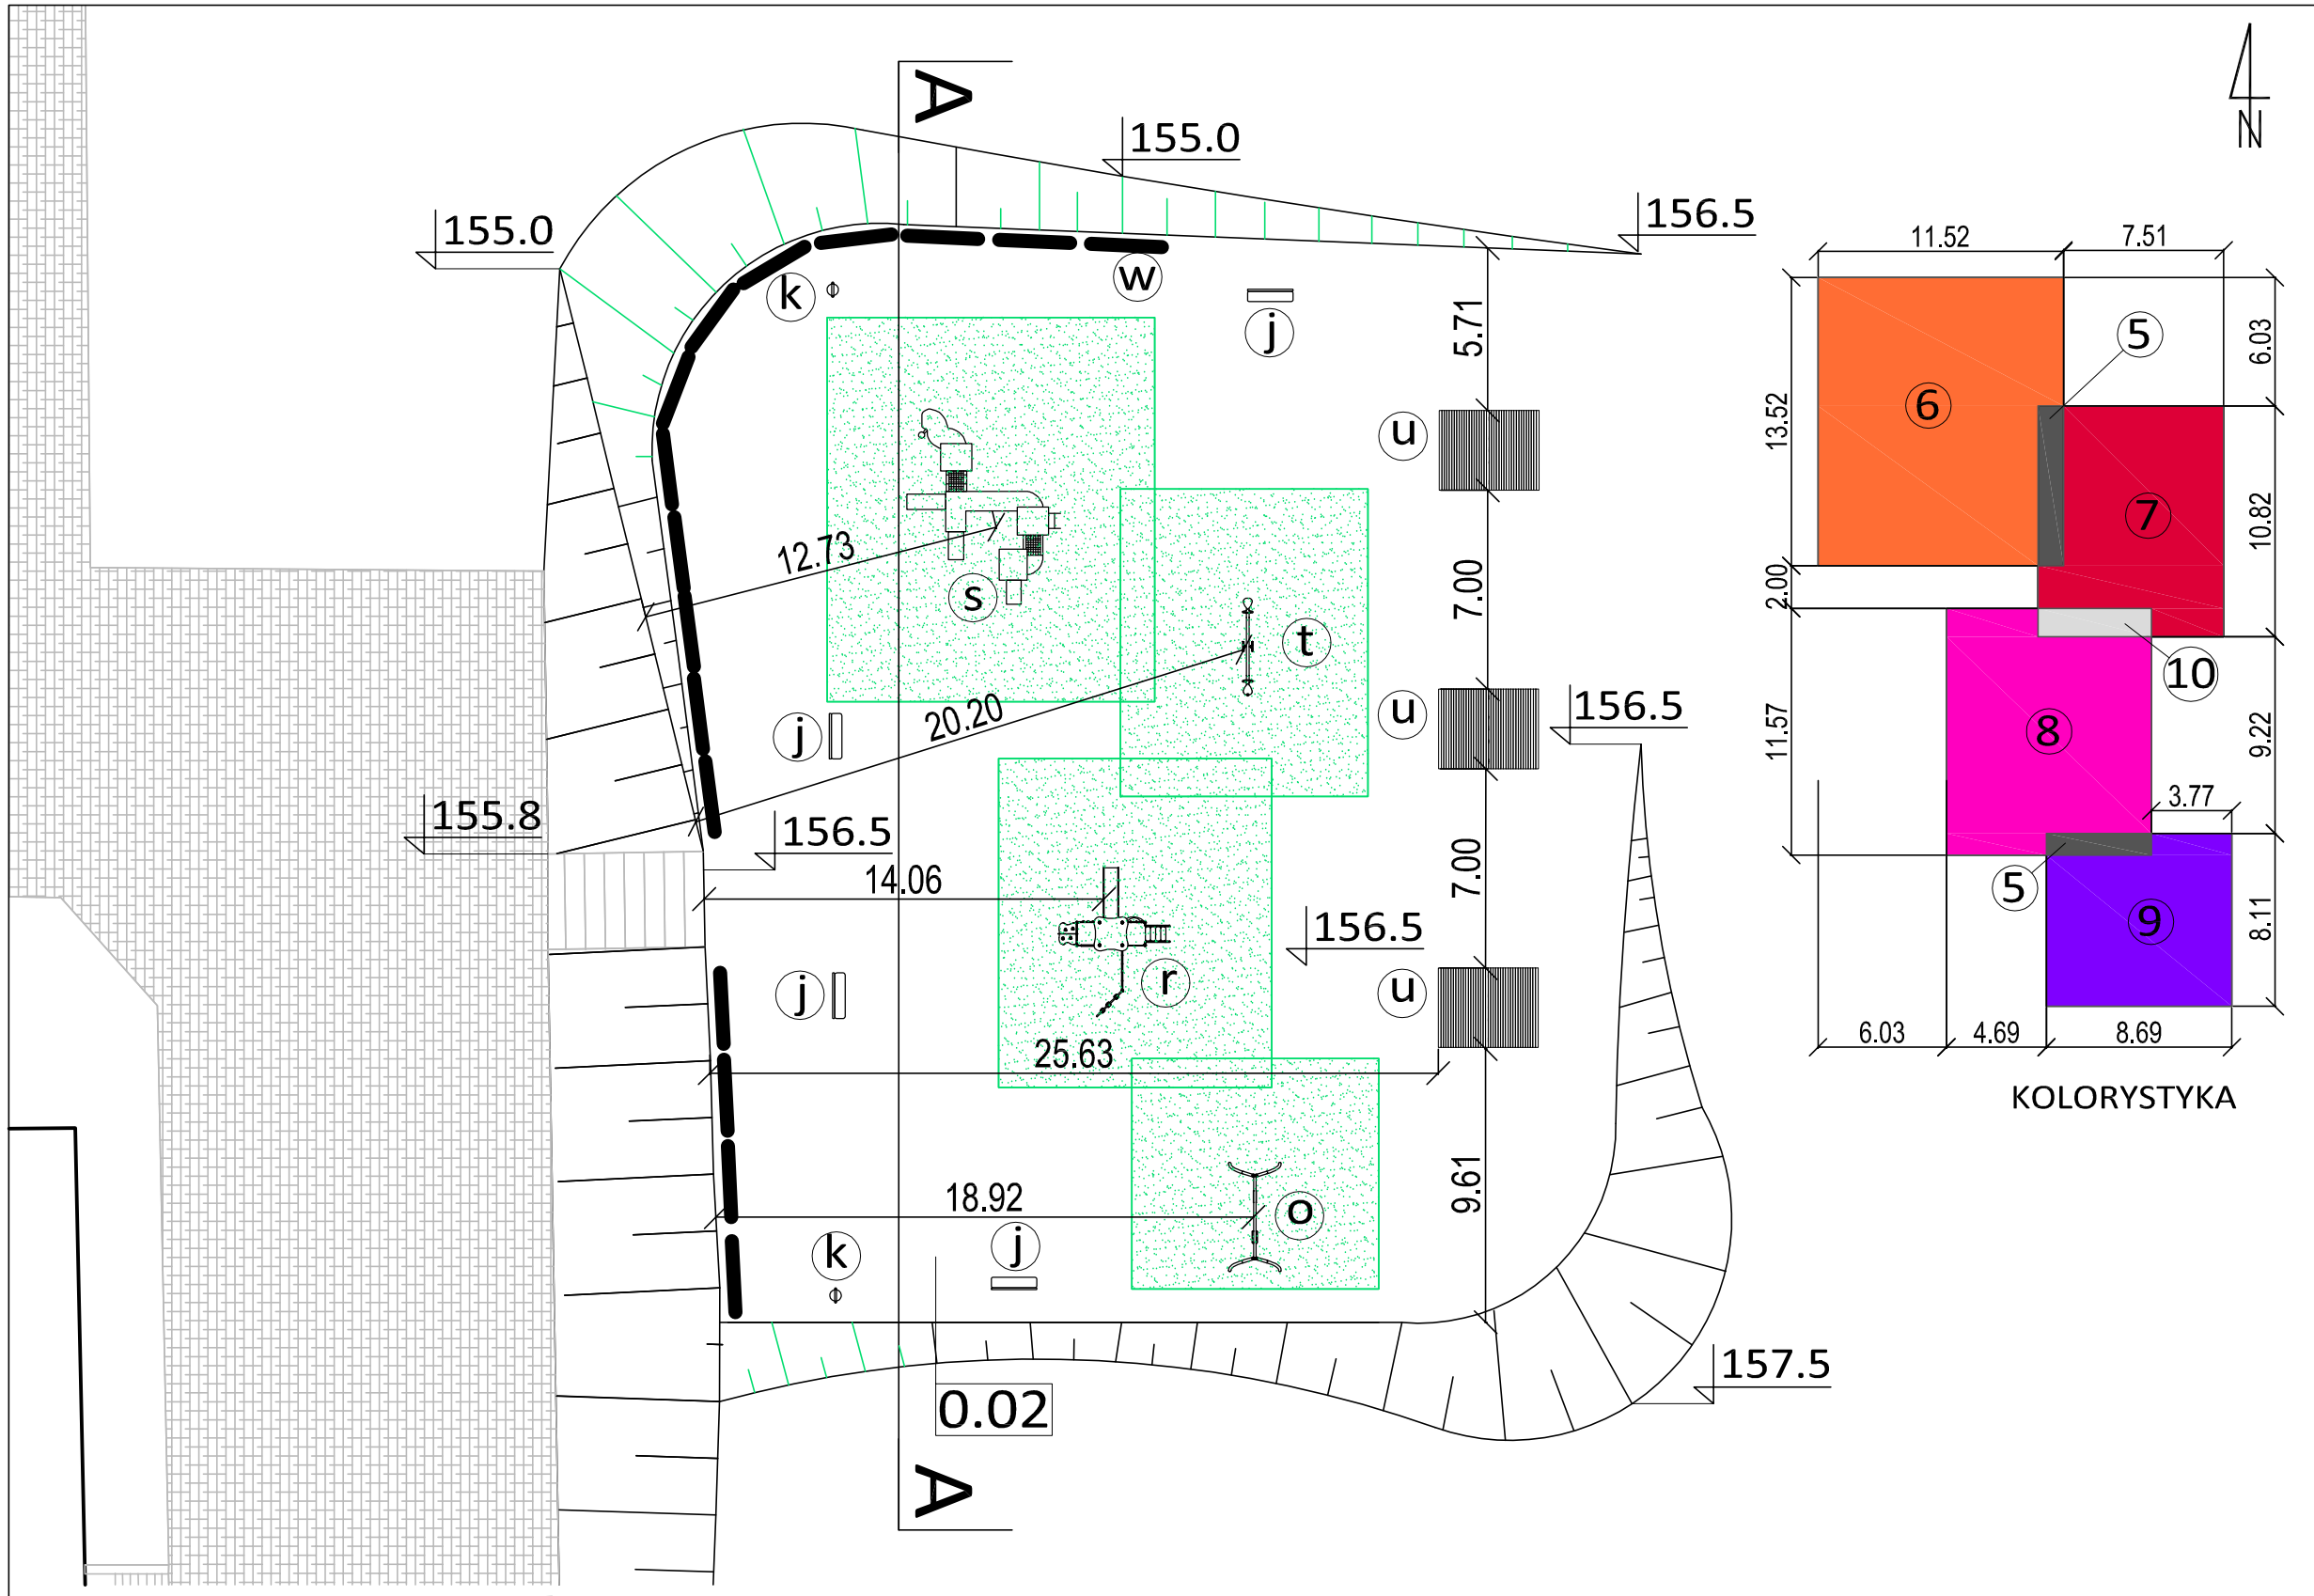

KOLORYSTYKA

OZN.	NAZWA	POW. [m²]	TRAWA	NAW.BEZP.
0.02	Zewnętrzny plac zabaw	825,67	415,26	410,41

LEGENDA KOLORYSTYKI NAWIERZCHNI BEZPIECZNYCH

⑤	KOLOR CZARNY
⑥	KOLOR POMARAŃCZOWY
⑦	KOLOR CZERWONY
⑧	KOLOR RÓŻANY
⑨	KOLOR FIOLETOWY
⑩	KOLOR SKORUPKI JAJKA

LEGENDA PLANU ZAGOSPODAROWANIA

ⓙ	ŁAWKA PARKOWA TĘCZOWA Z OPARCIEM
ⓚ	KOSZ NA ŚMIECI 45L Z DASZKIEM
ⓞ	HUŚTAWKA PODWÓJNA
ⓡ	JEDNOWIEŻOWY ZESTAW DO ZABAWY
ⓢ	TRÓJWIEŻOWY, ROZLEGŁY ZESTAW DO ZABAWY Z WCIĄGARKĄ
ⓣ	HUŚTAWKA WAGOWA
ⓤ	ALTANA Z ŁAWAMI
ⓦ	BARIERKA ZABEZPIECZAJĄCA DŁG. 250CM
	NAWIERZCHNIE BEZPIECZNE WYLEWANE
	NAWIERZCHNIE WYBRUKOWANE

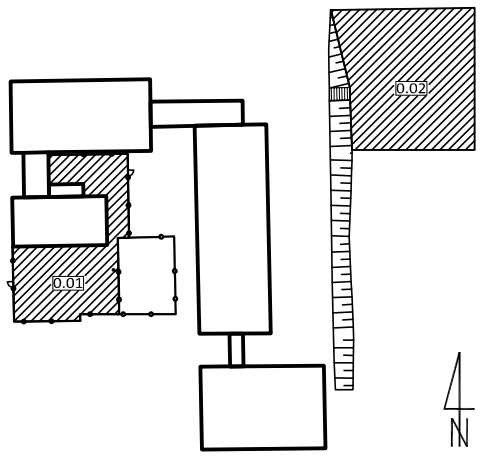

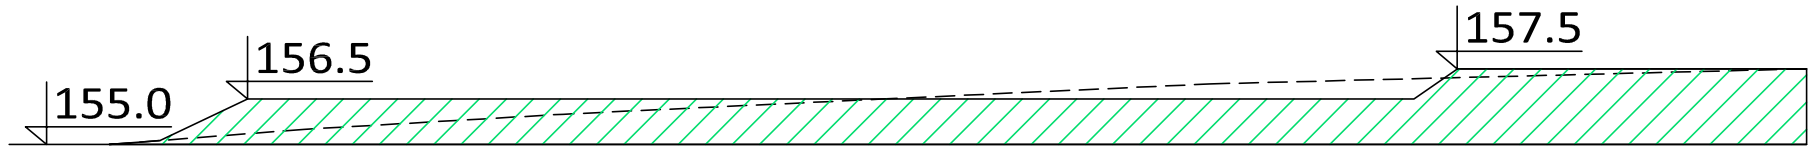

PRZEKRÓJ A-A

TBi ARCHITEKCI

FAZA:
PROJEKT BUDOWLANO-WYKONAWCZY

TEMAT:
REMONT POMIESZCZEŃ ORAZ WYPOSAŻENIE PRZEDSZKOLA WRAZ Z ZAGOSPODAROWANIEM TERENU OBEJMUJĄCYM PLACE ZABAW

ADRES:
ZESPÓŁ SZKÓŁ IM. KS. JERZEGO POPIEŁUSZKI
W JUCHNOWCU
DZIAŁKA NR 508/28

BRANŻA:
ARCHITEKTURA

INWESTOR:
GMINA JUCHNOWIEC KOŚCIELNY
UL. LIPOWA 10
16-061 JUCHNOWIEC KOŚCIELNY

PODPIS:
GŁÓWNY PROJEKTANT:
mgr inż. arch. MAGDALENA BRZEZIŃSKA
uprawnienia budowlane do projektowania bez ograniczeń w specjalności architektonicznej
upr.nr 03/POOKK/IV/2014

PODPIS:
ZESPÓŁ PROJEKTOWY:
mgr inż. arch.MAGDALENA WOJNICKA
uprawnienia budowlane do kier. robotami budowlanymi bez ograniczeń
upr. nr 164/Gd/01

PODPIS:
SPRAWDZAJĄCY:
mgr inż. arch. WOJCIECH KAPKA
uprawnienia budowlane do projektowania bez ograniczeń w specjalności architektonicznej
upr.bud.nr KPOKK IARP 86/2012

NAZWA RYSUNKU:
PLAN ZAGOSPODAROWANIA PLACU ZEWNĘTRZNEGO

NR RYSUNKU:
A-2

DATA:
22.09.2017

SKALA:
1:200

ZESPÓŁ PROJEKTOWY TBI_ARCHITEKCI PODGARBARY 10 80-827GDAŃSK