



ZESTAWIENIE POWIERZCHNI UŻYTKOWEJ

NR POM.	NAZWA POM.	POW. [m²]	POSADZKA
A 1.01	kąpiel	18,76	GRES TECHNICZNY
A 1.02	Klatka schodowa 1	10,11	GRES TECHNICZNY
A 1.03	Korytarz	192,69	WYKŁADZINA PCV
A 1.04	Klatka schodowa 2	12,29	WYKŁADZINA PCV

LEGENDA KOLORYSTYKI POSADZKI

11	KOLOR NCS S 2502-G	
12	KOLOR NCS S 2050-G40Y	
13	KOLOR NCS S 2050-Y10R	

11	KOLOR NCS S 2502-G	166,73 m²
12	KOLOR NCS S 2050-G40Y	20,55 m²
13	KOLOR NCS S 2050-Y10R	13,95 m²

# TBi ARCHITEKCI

**RAZDA:** PROJEKT BUDOWLANO-WYKONAWCZY

**TEMAT:** REMONT POMIESZCZEŃ ORAZ WYPOSAŻENIE PRZEDSZKOLA WRAZ Z ZAGOSPODAROWANIEM TERENU OBEJMUJĄCYM PLAC ZABAW

**ADRES:** ZESPÓŁ SZKÓŁ IM. KS. JERZEGO POPIELUSZKI W JUCHOWCU  
DZ.NR 508/28

**BRANŻA:** ARCHITEKTURA

**INWESTOR:** GMINA JUCHOWIEC KOŚCIELNY  
UL.LIPOWA 10

**GOPOPS:** GŁÓWNY PROJEKTANT:  
mgr inż. arch. MAGDALENA BRZEZIŃSKA  
uprawnienia budowlane do projektowania bez ograniczeń w specjalności architektonicznej  
upr.nr 031/POOKKIV/2014

**GOPOPS:** ZESPÓŁ PROJEKTOWY:  
mgr inż. arch. Magdalena Wojnicka  
uprawnienia budowlane do kier. robótami budowlanymi bez ograniczeń  
upr. nr 164/Gd01


**GOPOPS:** SPRAWOZDAJĄCY:  
mgr inż. arch. WOJCIECH KAPKA  
uprawnienia budowlane do projektowania bez ograniczeń w specjalności architektonicznej  
upr.bud.nr KPOKK IARP 865/2012

**NAZWA RYSUNKU:** RZUT POSADZKI

**DATA:** 22.09.2017

**SKALA:** 1:100

ZESPÓŁ PROJEKTOWY TBi ARCHITEKCI PODGARBARY 10-B4-87GDANSK

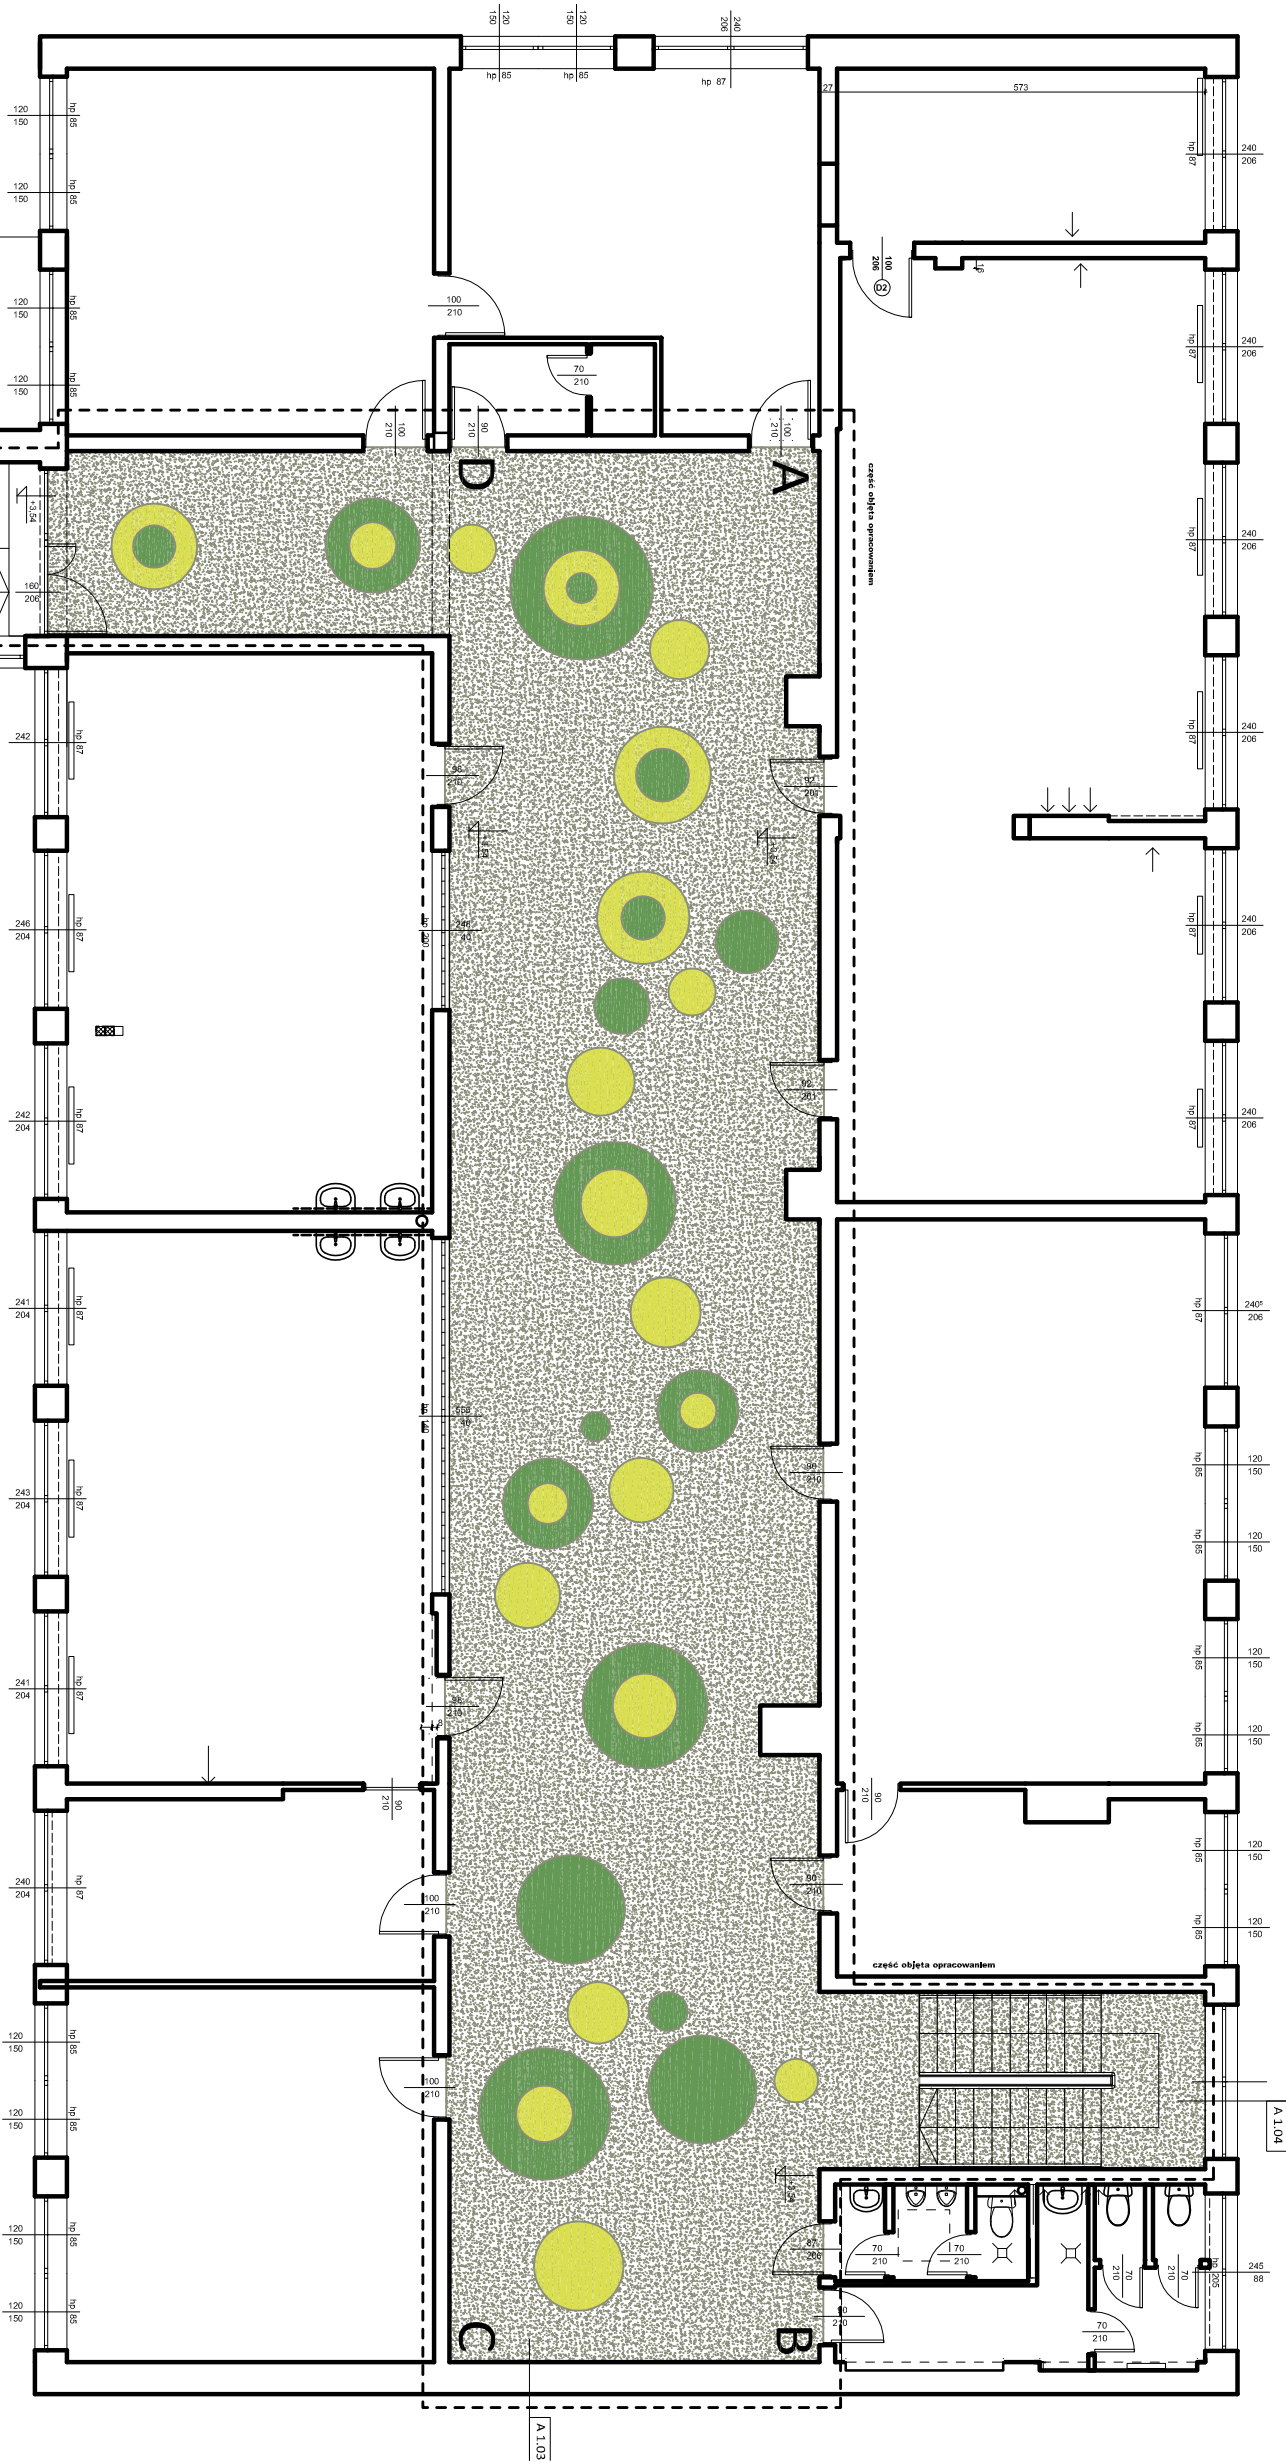

**komunikacja**  
piętro

**Oznaczenia:**  
pomieszczenia objęte opracowaniem