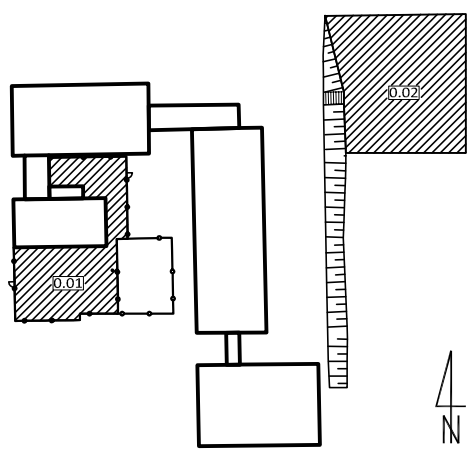

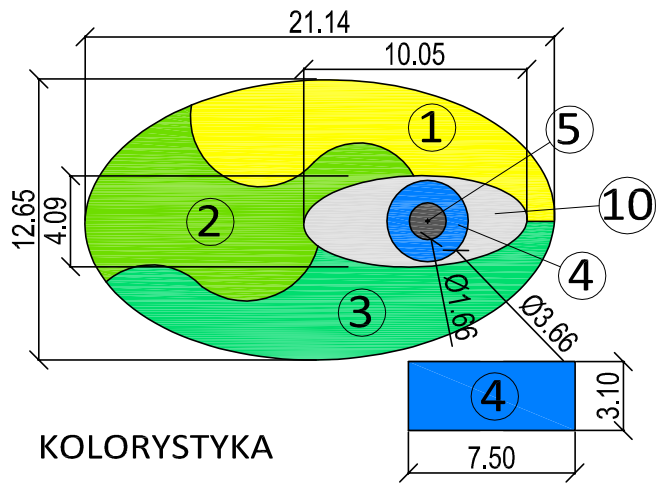

N

OZN.	NAZWA	POW. [m²]	TRAWA	NAW.BEZP.
0.01	Wewnętrzny plac zabaw	807,38	575,09	232,29

LEGENDA KOLORYSTYKI NAWIERZCHNI BEZPIECZNYCH

①	KOLOR ŻÓŁTY
②	KOLOR TRAWIASTY ZIELONY
③	KOLOR ZIELONA PATYNA
④	KOLOR NIEBIESKA CYRANECZKA
⑤	KOLOR CZARNY
⑩	KOLOR SKORUPKI JAJKA

LEGENDA PLANU ZAGOSPODAROWANIA

ⓐ	ZESTAW DWUWIEŻOWY
ⓑ	WAGON TUNELOWIEC
ⓒ	DOMEK - WAGON ZABUDOWANY
ⓓ	DOMEK - WAGON LOKOMOTYWA
ⓔ	SPRĘŻYNOWIEC JEDNOOSOB. WIELORYB
ⓕ	SPRĘŻYNOWIEC WIELOOSOB. KRÓWKA
ⓖ	HUŚTAWKA WAGOWA SPRĘŻYN. 4-OSOB.
ⓗ	SPRĘŻYNOWIEC WIELOOSOB. KONIKI
ⓘ	STOLIK DO GRY
ⓙ	ŁAWKA PARKOWA TĘCZOWA Z OPARCIEM
ⓚ	KOSZ NA ŚMIECI 45L Z DASZKIEM
ⓛ	SPRĘŻYNOWIEC JEDNOOSOB. BARANEK
ⓣ	ISTNIEJĄCA PIASKOWNICA
ⓜ	ISTNIEJĄCA WIATA NAROŻNA
ⓝ	ISTNIEJĄCA WIATA KWADRATOWA
ⓞ	HUŚTAWKA PODWÓJNA
ⓟ	STUDNIA KANALIZ. DO PRZEROBIENIA
	OGRODZENIE TERENU Z FURTKĄ

TBi ARCHITEKCi

FAZA:
PROJEKT BUDOWLANO-WYKONAWCZY

TEMAT:
REMONT POMIESZCZEŃ ORAZ WYPOSAŻENIE PRZEDSZKOLA WRAZ Z ZAGOSPODAROWANIEM TERENU OBEJMUJĄCYM PLACE ZABAW

ADRES:
ZESPÓŁ SZKÓŁ IM. KS. JERZEGO POPIEŁUSZKI
W JUCHNOWCU
DZIAŁKA NR 508/28

BRANŻA:
ARCHITEKTURA

INWESTOR:
GMINA JUCHNOWIEC KOŚCIELNY
UL.LIPOWA 10
16-061 JUCHNOWIEC KOŚCIELNY

PODPIS:

GŁÓWNY PROJEKTANT:
mgr inż. arch. MAGDALENA BRZEZIŃSKA
uprawnienia budowlane do projektowania bez ograniczeń w specjalności architektonicznej
upr.nr 03/POOKK/IV/2014

PODPIS:

ZESPÓŁ PROJEKTOWY:
mgr inż. arch.MAGDALENA WOJNICKA
uprawnienia budowlane do kier. robotami budowlanymi bez ograniczeń
upr. nr 164/Gd/01

PODPIS:

SPRAWDZAJĄCY:
mgr inż. arch. WOJCIECH KAPKA
uprawnienia budowlane do projektowania bez ograniczeń w specjalności architektonicznej
upr.bud.nr KPOKK IARP 86/2012

NAZWA RYSUNKU:
PLAN ZAGOSPODAROWANIA
PLACU WEWNĘTRZNEGO

NR RYSUNKU:
A-1

DATA:
22.09.2017

SKALA:
1:200

ZESPÓŁ PROJEKTOWY TBI_ARCHITEKCI PODGARBARY 10 80-827GDAŃSK