





ZESTAWIENIE POWIERZCHNI UŻYTKOWEJ			
NR POM.	NAZWA POM.	POW.	POSADZKA
A 1.01	Kąpielnia	18,76	GRĘS TECHNICZNY
A 1.02	Kuchnia	10,11	GRĘS TECHNICZNY
A 1.03	Korytarz	192,69	WYKŁADZINA PCV
A 1.04	Kuchnia	12,29	WYKŁADZINA PCV

LEGENDA OZNACZEŃ

SYMBOL	RZĘDNOŚĆ PIĘTRA	BUDYNEK
A 1.01	OPIS POMIESZCZENIA	
---	GRANICA OPRACOWANIA	
Bal	BALUSTRADA DO WYMIANY	
Por	PORĘCZ DO ZAMONTOWANIA NA ŚCIANIE	
MB 1	BOAZERIA MAŁOWANA JEDNOLICIE	
M 1	ŚC. MAŁOWANA NATRYSKIEM STRUKT.	
M 2	ŚC. MAŁOWANA WG WZORU	WIDOK A-B
M 3	ŚC. MAŁOWANA WG WZORU	WIDOK C-D
M 4	ŚC. MAŁOWANA JEDNOLICIE	WIDOK B-C
M 5	ŚC. MAŁOWANA WG WZORU	WIDOK D-A
POS	WYMIANA POSADZKI NA WINYLOWĄ	

TBi ARCHITEKCI

FAZA:	PROJEKT BUDOWLANO-WYKONAWCZY
TEMAT:	REMONT POMIESZCZEŃ ORAZ WYPOSAŻENIE PRZEDSZKOLA WRAZ Z ZAGOSPODAROWANIEM TERENU OBEJMUJĄCYM PLAC ZABAW
ADRES:	ZESPÓŁ SZKÓŁ IM. KS. JERZEGO POPIELUSZKI W JUCHNOWCU DZ.NR 508/28
BRANŻA:	ARCHITEKTURA
INWESTOR:	GMINA JUCHNOWIEC KOŚCIELNY UL. LIPOWA 10 16-061 JUCHNOWIEC KOŚCIELNY
PODPIS:	mgr inż. arch. JAKUBAŁENA BRZEZIŃSKA uprawniona do projektowania i nadzoru inwestycyjnego w specjalności architektonicznej upr.nr 03/POOKKIV/2014
PODPIS:	ZESPÓŁ PROJEKTOWY:
PODPIS:	mgr inż. arch. JAKUBAŁENA BRZEZIŃSKA uprawniona do projektowania i nadzoru inwestycyjnego w specjalności architektonicznej upr.nr 03/POOKKIV/2014
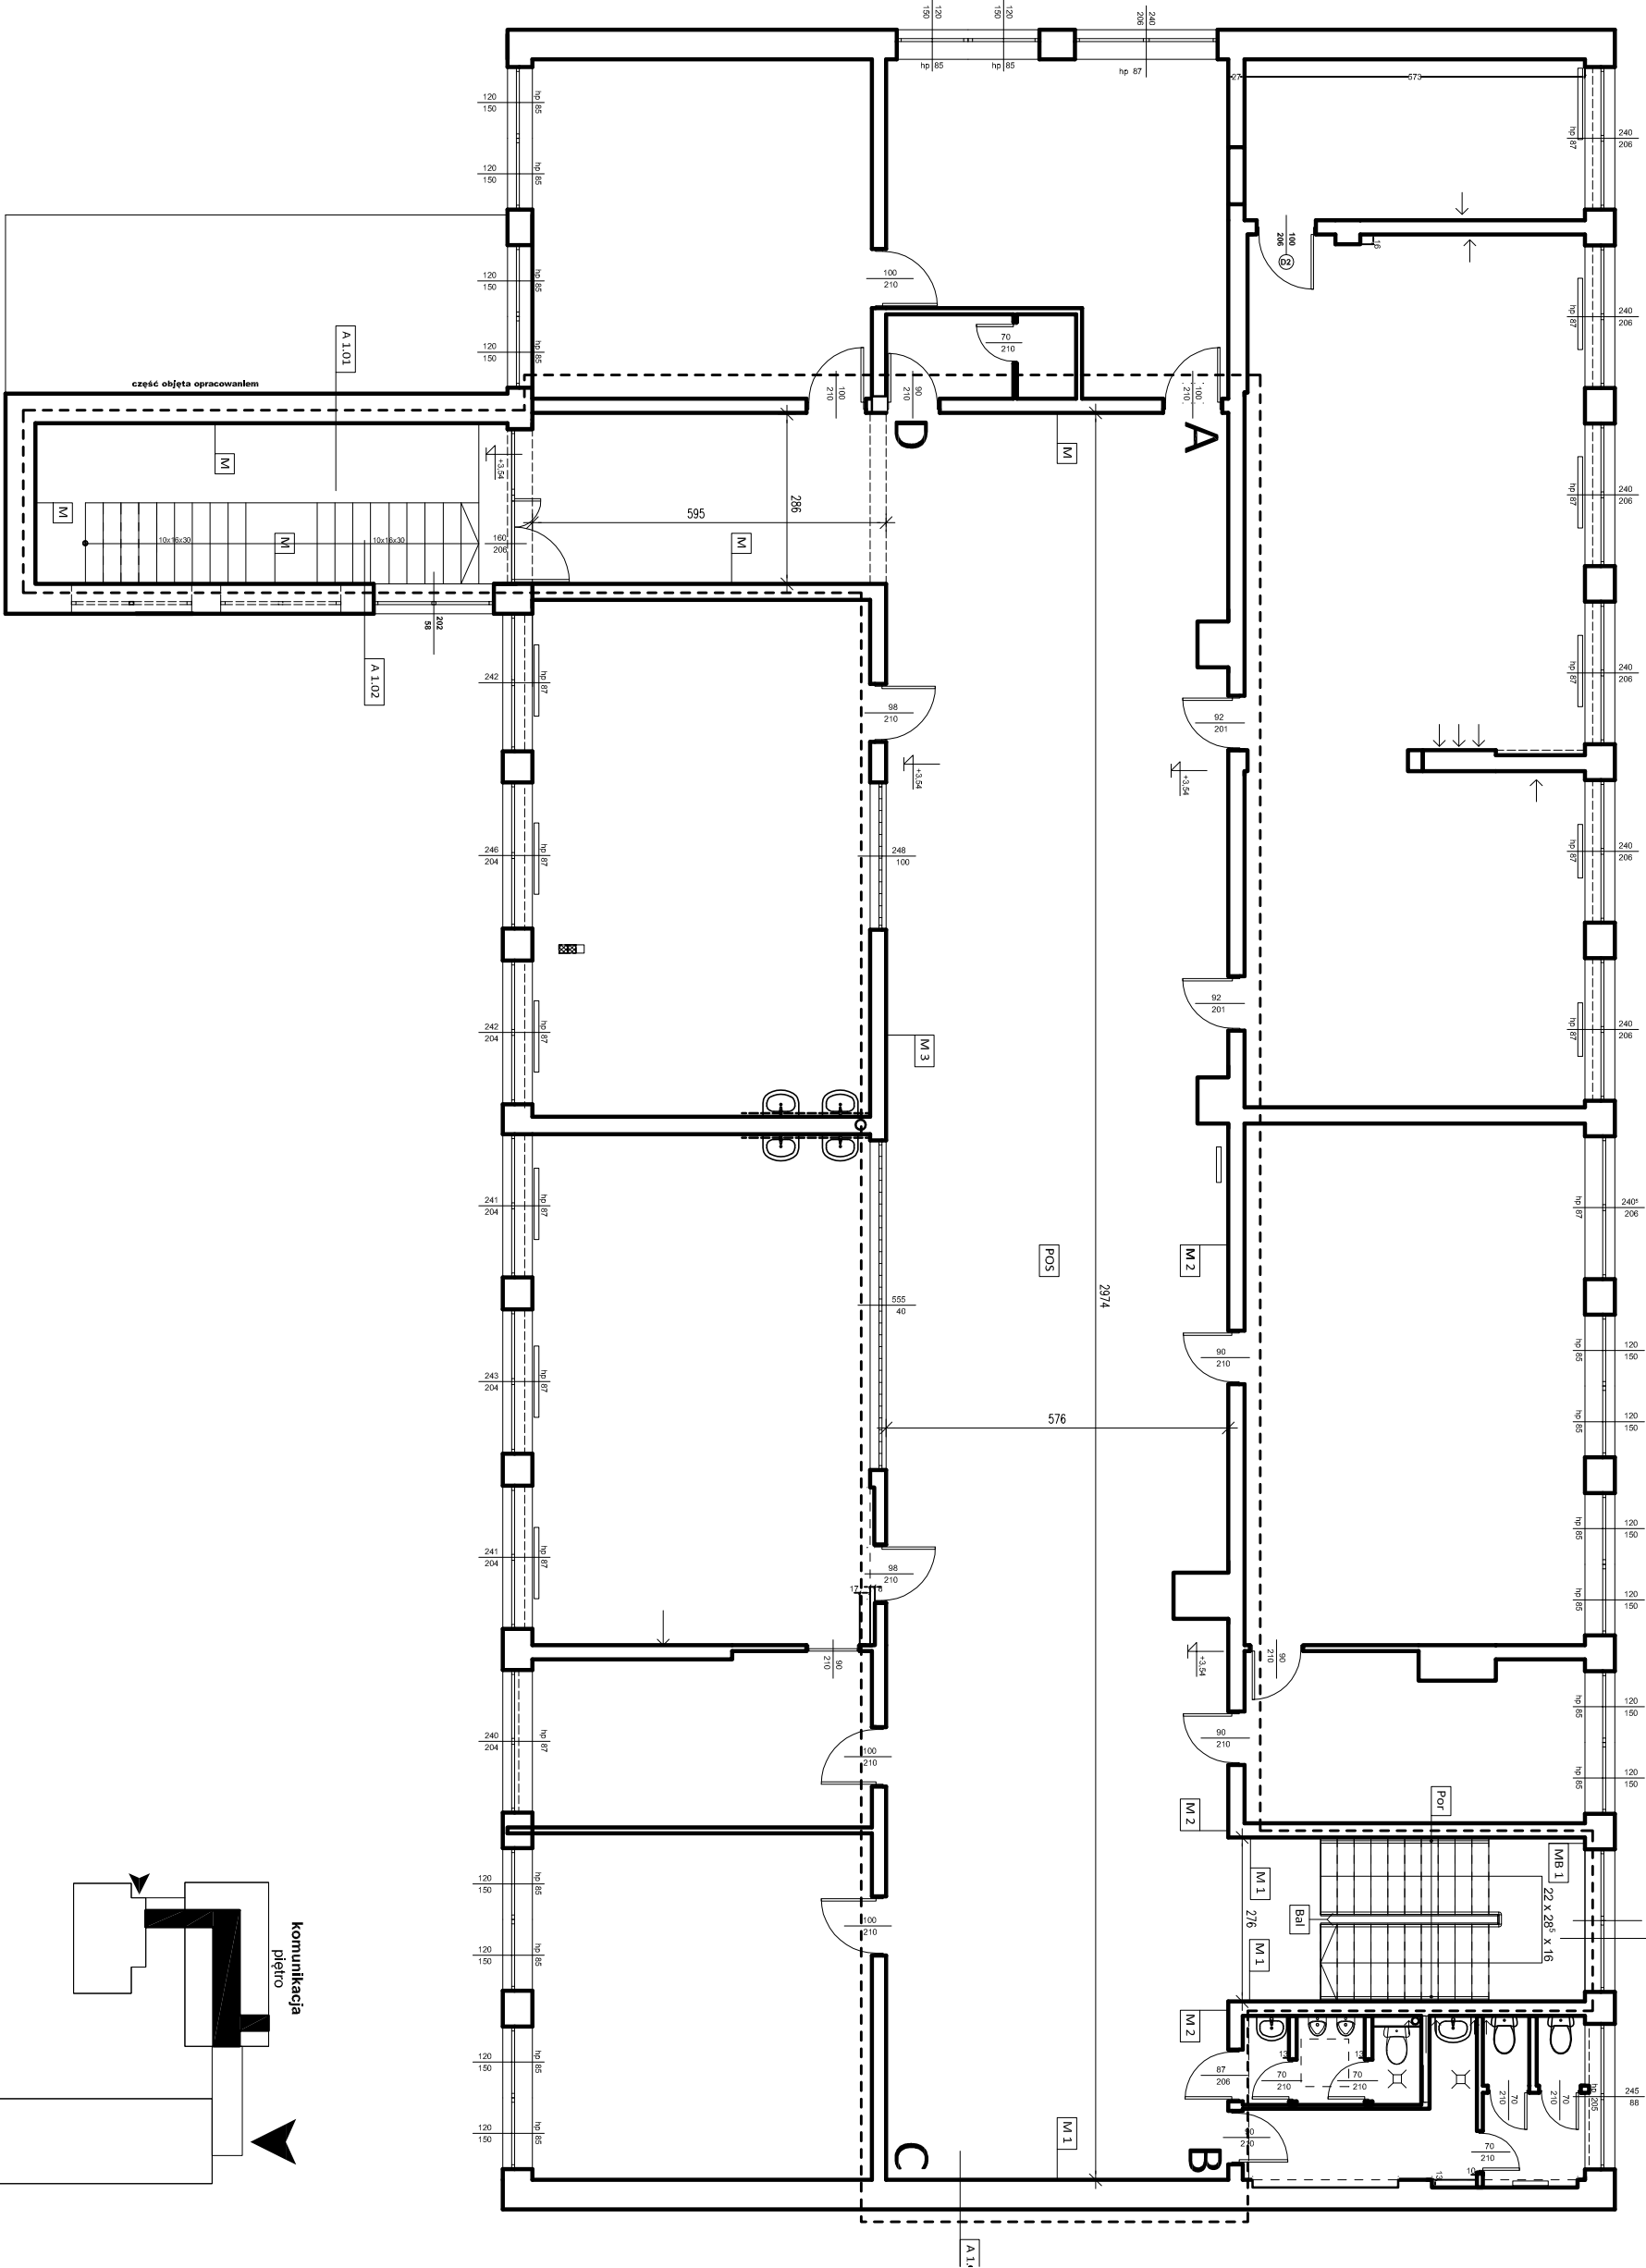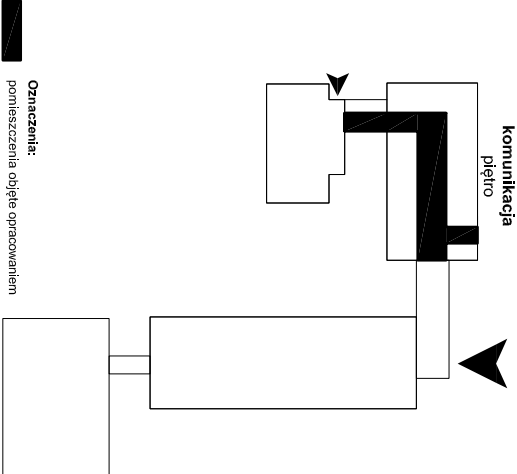

NAZWA	RZUT PIĘTRA I ZAKRES PRAC REMONTOWYCH
RYSUJĄCY	A-3
DATA:	22.09.2017
SKALA:	1:100
ZESPÓŁ PROJEKTOWY TBi ARCHITEKCI PODGARBARZY 10 80-427 GDANSK	