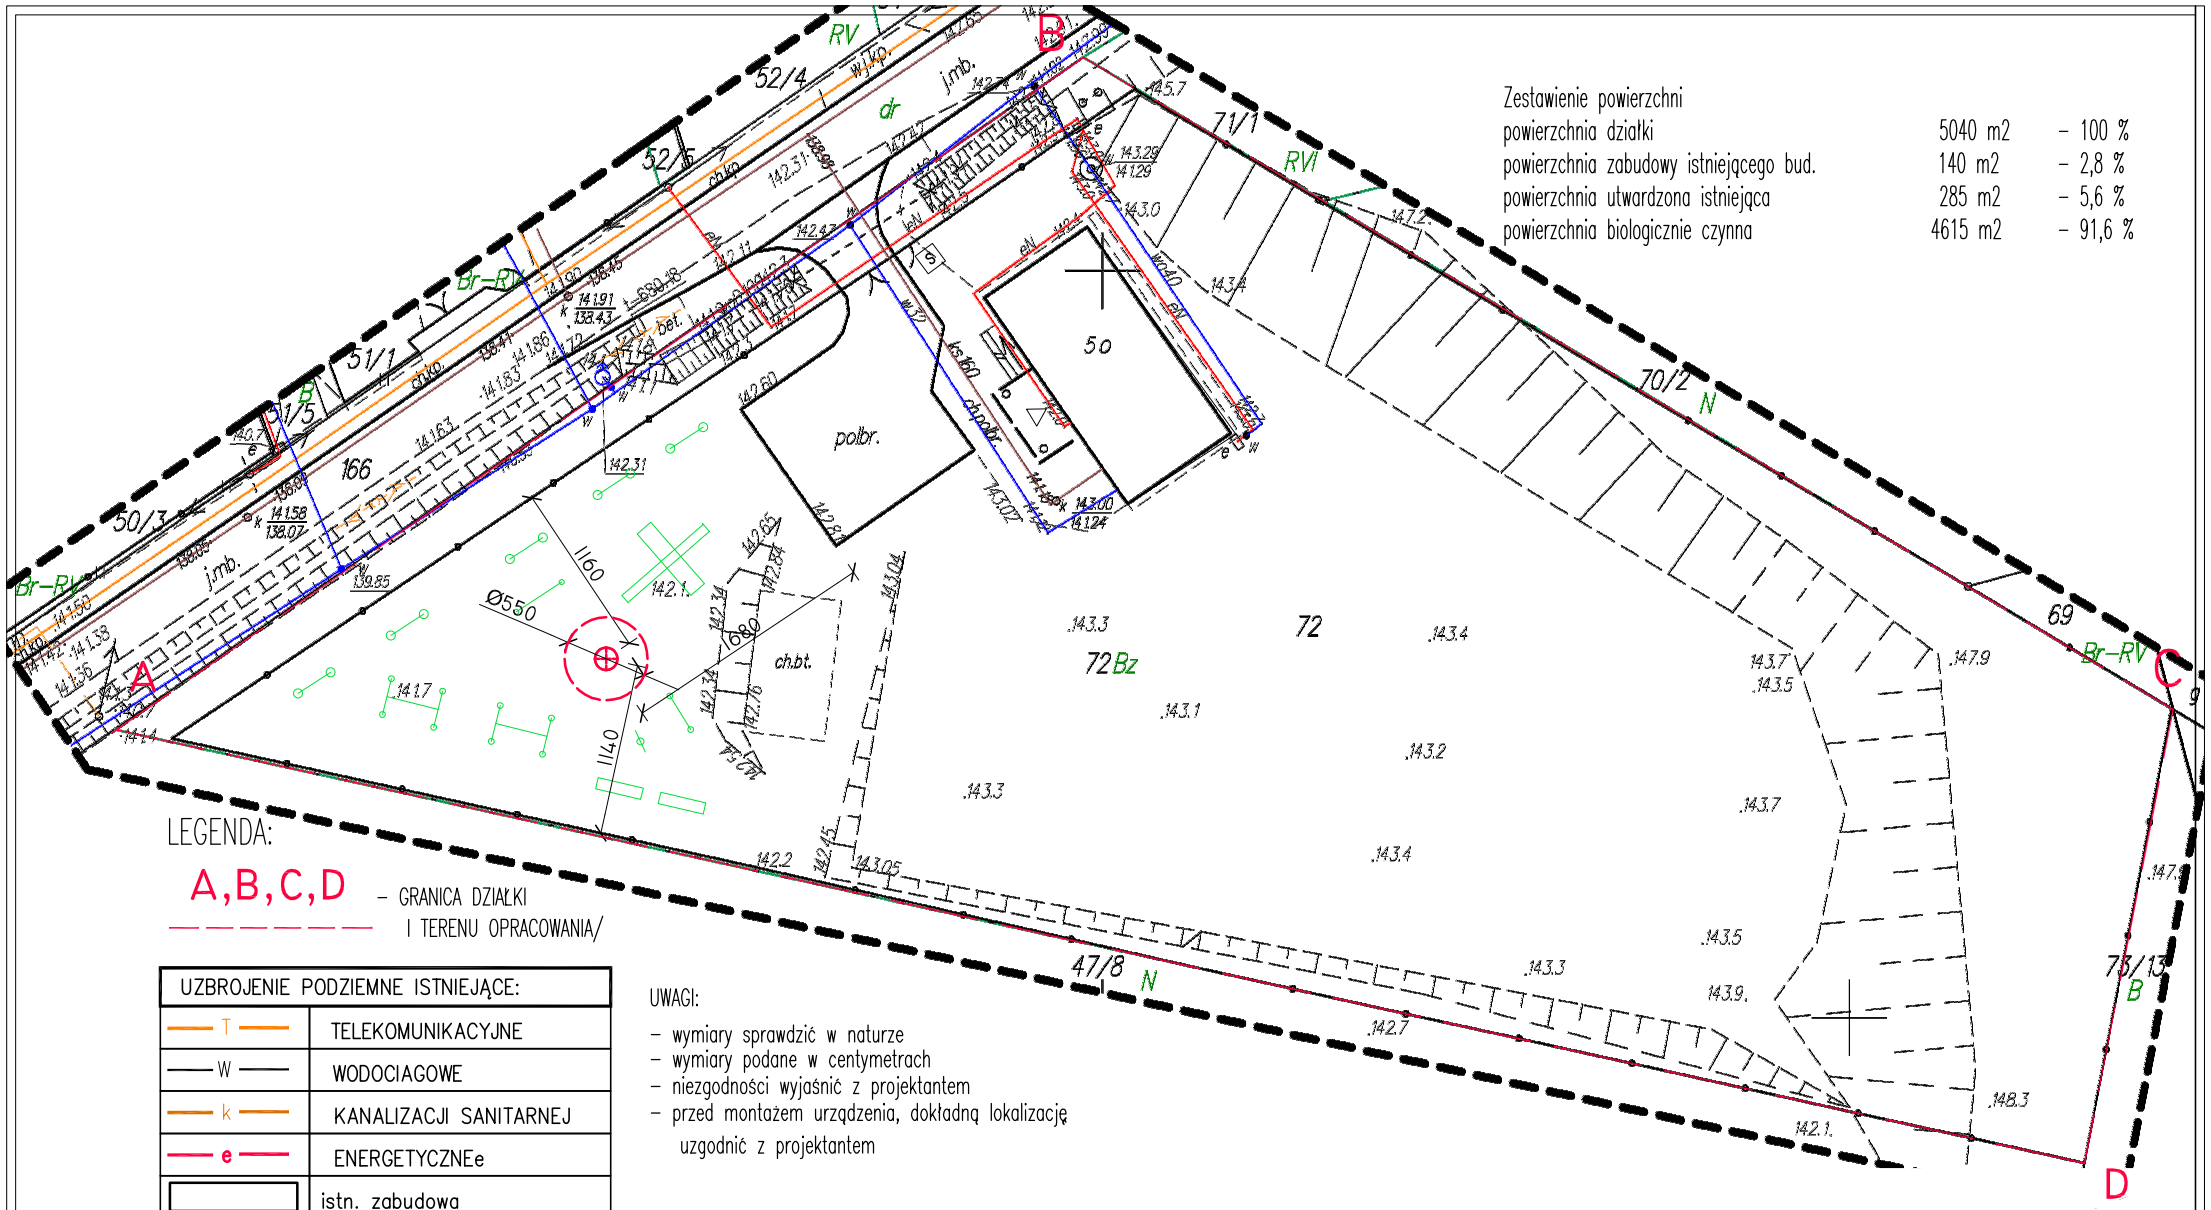
Zestawienie powierzchni
powierzchnia działki 5040 m2 – 100 %
powierzchnia zabudowy istniejącego bud. 140 m2 – 2,8 %
powierzchnia utwardzona istniejąca 285 m2 – 5,6 %
powierzchnia biologicznie czynna 4615 m2 – 91,6 %
LEGENDA:
A,B,C,D – GRANICA DZIAŁKI I TERENU OPRACOWANIA/
UZBROJENIE PODZIEMNE ISTNIEJĄCE:
T TELEKOMUNIKACYJNE
W WODOCIAGOWE
k KANALIZACJI SANITARNEJ
e ENERGETYCZNEe
istn. zabudowa
istn. urządzenia zabawowe, siłowni zewn.
projektowane urządzenie "karuzela"
strefa bezpieczeństwa urządzenia
plbr. ch.bt. powierzchnie utwardzone
brama wjazdowa, furtka – wjazd na teren oprac.
wejście główne do budynku
S istniejące miejsca gromadzenia odpadów stałych – kontenery
UWAGI:
– wymiary sprawdzić w naturze
– wymiary podane w centymetrach
– niezgodności wyjaśnić z projektantem
– przed montażem urządzenia, dokładną lokalizację uzgodnić z projektantem
nr.rys: Z1
OBIEKT: Mała architektura w miejscu publicznym – urzadzenie zabawowe "karuzela"
ADRES: Hryniewicze, gm. Juchnowiec Kościelny, dz. nr 72, obręb 11 Hryniewicze
RODZAJ OPRACOWANIA: PROJEKT ZAGOSPODAROWANIA TERENU
DATA: 23.10.2018
TYTUŁ: projekt zagospodarowania terenu dla projektowanego obiektu małej architektury w miejscu publicznym - ustawienie urządzenia zabawowego na placu zabaw w Hryniewiczach
INWESTOR: GMINA JUCHNOWIEK KOŚCIELNY 16-061 JUCHNOWIEC KOŚCIELNY, ul. Lipowa 10
RYSUNEK: ZAGOSPODAROWANIE TERENU
SKALA: 1:500
ARCHITEKTURA : mgr inż. arch. Marcin Tur 35/PdOKK/2015