MIEJSCA PRZECIEKÓW I ZMIANY NAPRAWCZE
RZUT PARTERU I DACHU

LEGENDA

- ŚCIANY W KONSTRUKCJI STALOWEJ wysokości parteru
- ŚCIANY MUROWANEwychodzace ponad dach parteru
- kosze
- gąsiory stalowe
- miejsca przecieków wg dyrektor
- miejsca zmiany poszycia dachowegona papę termozgrzewal

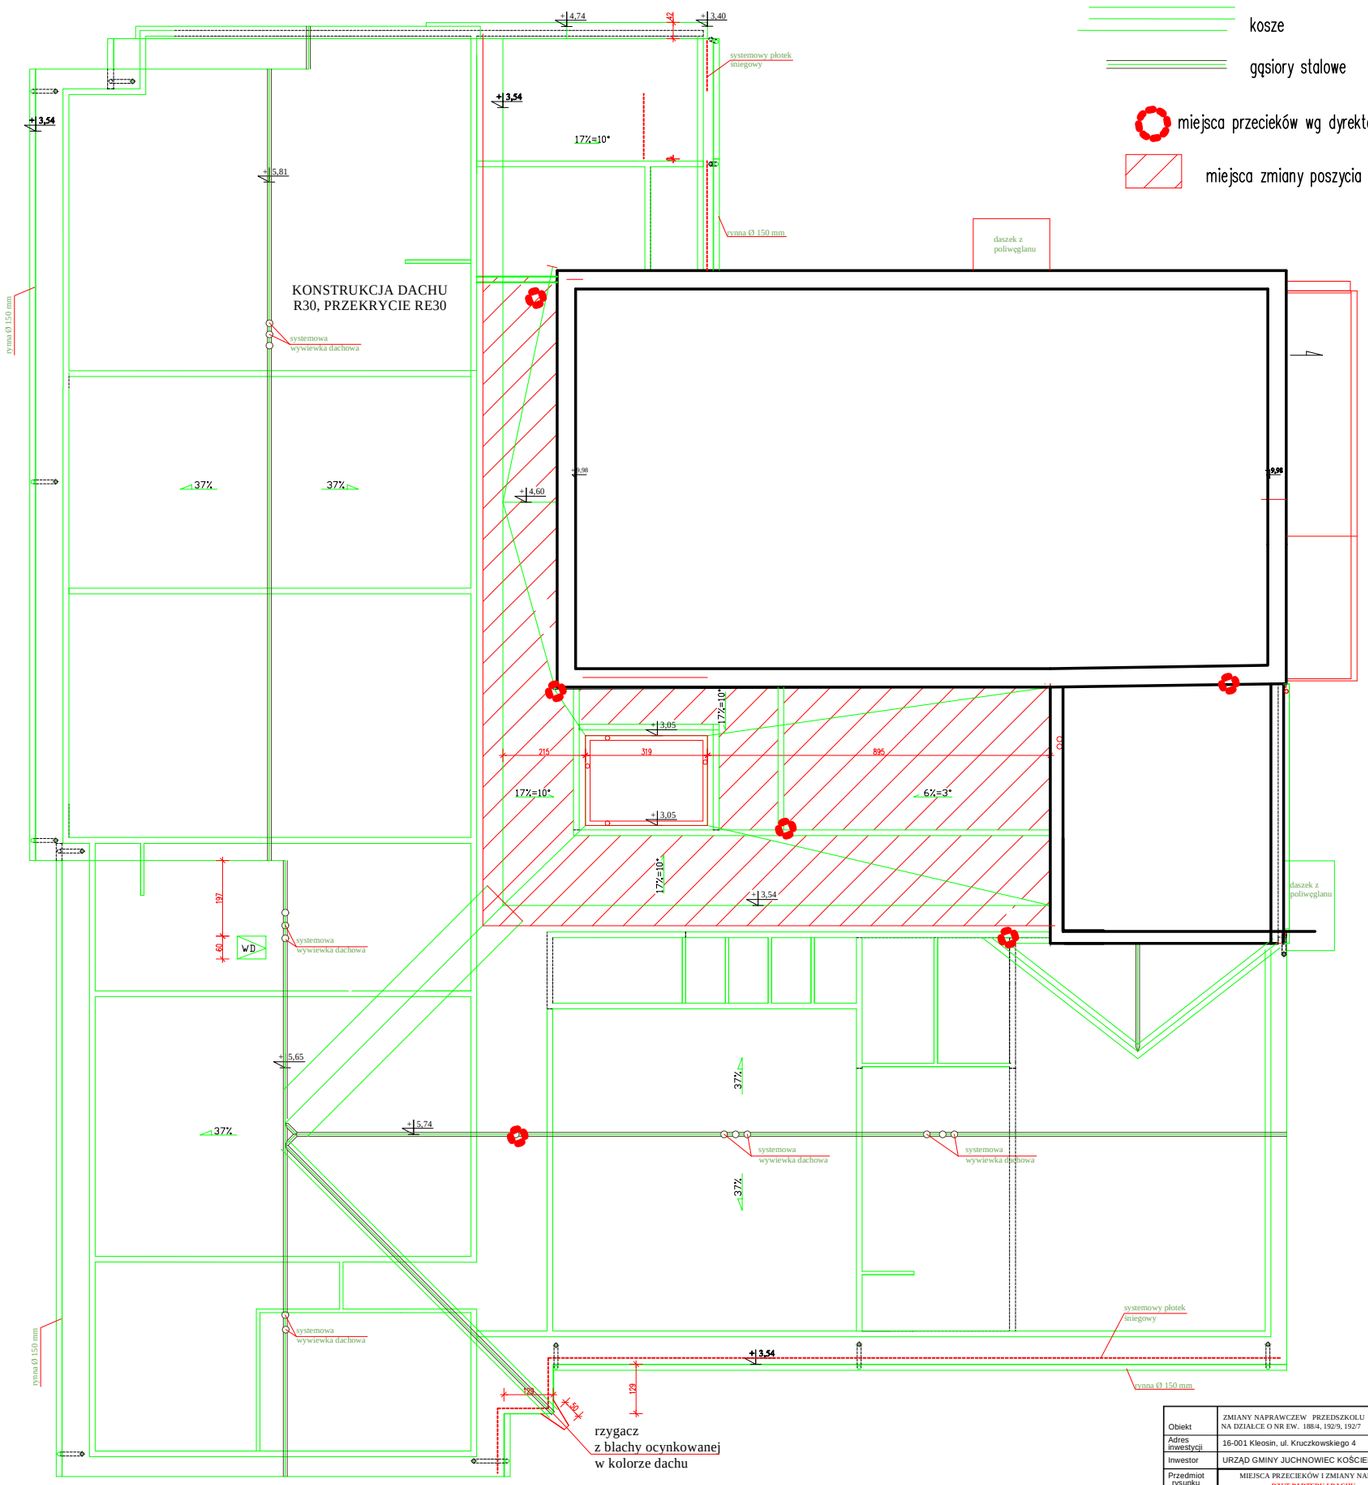

Obiekt	ZMIANY NAPRAWCZEW PRZEDSZKOLU W KLEOSINIE PRZY UL. KRUCZKOWSKIEGO 4 NA DZIAŁCE O NR EW. 188/4, 192/9, 192/7				
Adres inwestycji	16-001 Kleosin, ul. Kruczkowskiego 4				
Inwestor	URZĄD GMINY JUCHNOWIEC KOŚCIELNY, ul. Lipowa, 16-061 Juchnowiec Kościelny				
Przedmiot rysunku	MIEJSCA PRZECIEKÓW I ZMIANY NAPRAWCZE RZUT PARTERU I DACHU		Skala	1:150	Nr.rys 2
	Imie i nazwisko	Specjalność	Nr urprawnień	Data	Podpis
Projektant	mgr inż.arch. Piotr Pytasz	ARCHITEKTURA	BL/45/94	14 10 2019	