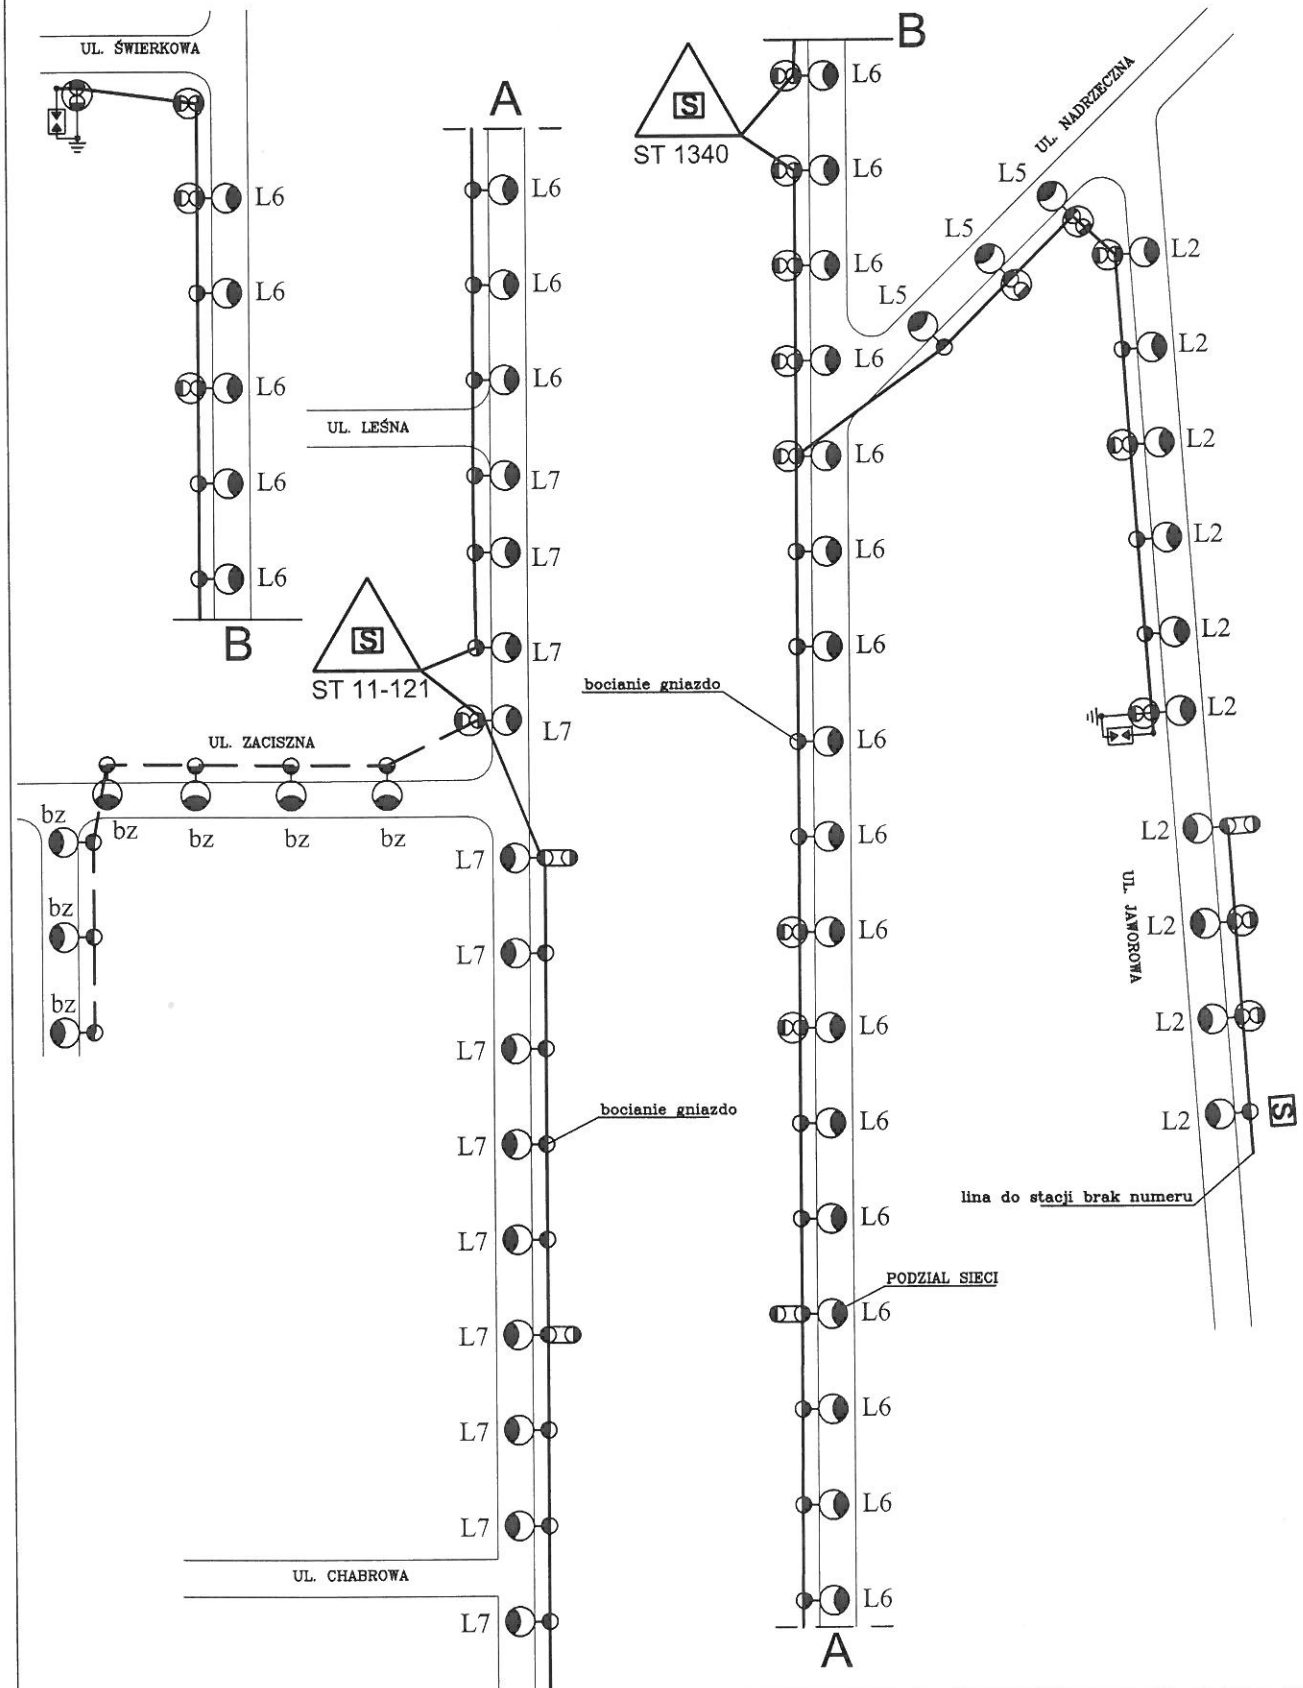

ESCO PROJEKT

INWESTYCJE SAMORZĄDOWE

ul. M.Małachowskiego 1 lok.107 05-270 Marki tel. 501 006 694 biuro@escoprojekt.pl

Oprawy o mocy	26,3W	54,5W	71,9W	89,2W
dowieszenie	–	–	–	–
wymiana	10	5	25	17

BRANŻA	STADIUM	ARK. NR
elektryczna	PB	33

OBIEKT: *OŚWIETLENIE ULICZNE MIEJSCOWOŚĆ OLMONTY*

AUTOR: *inż. Roman Dębowski*