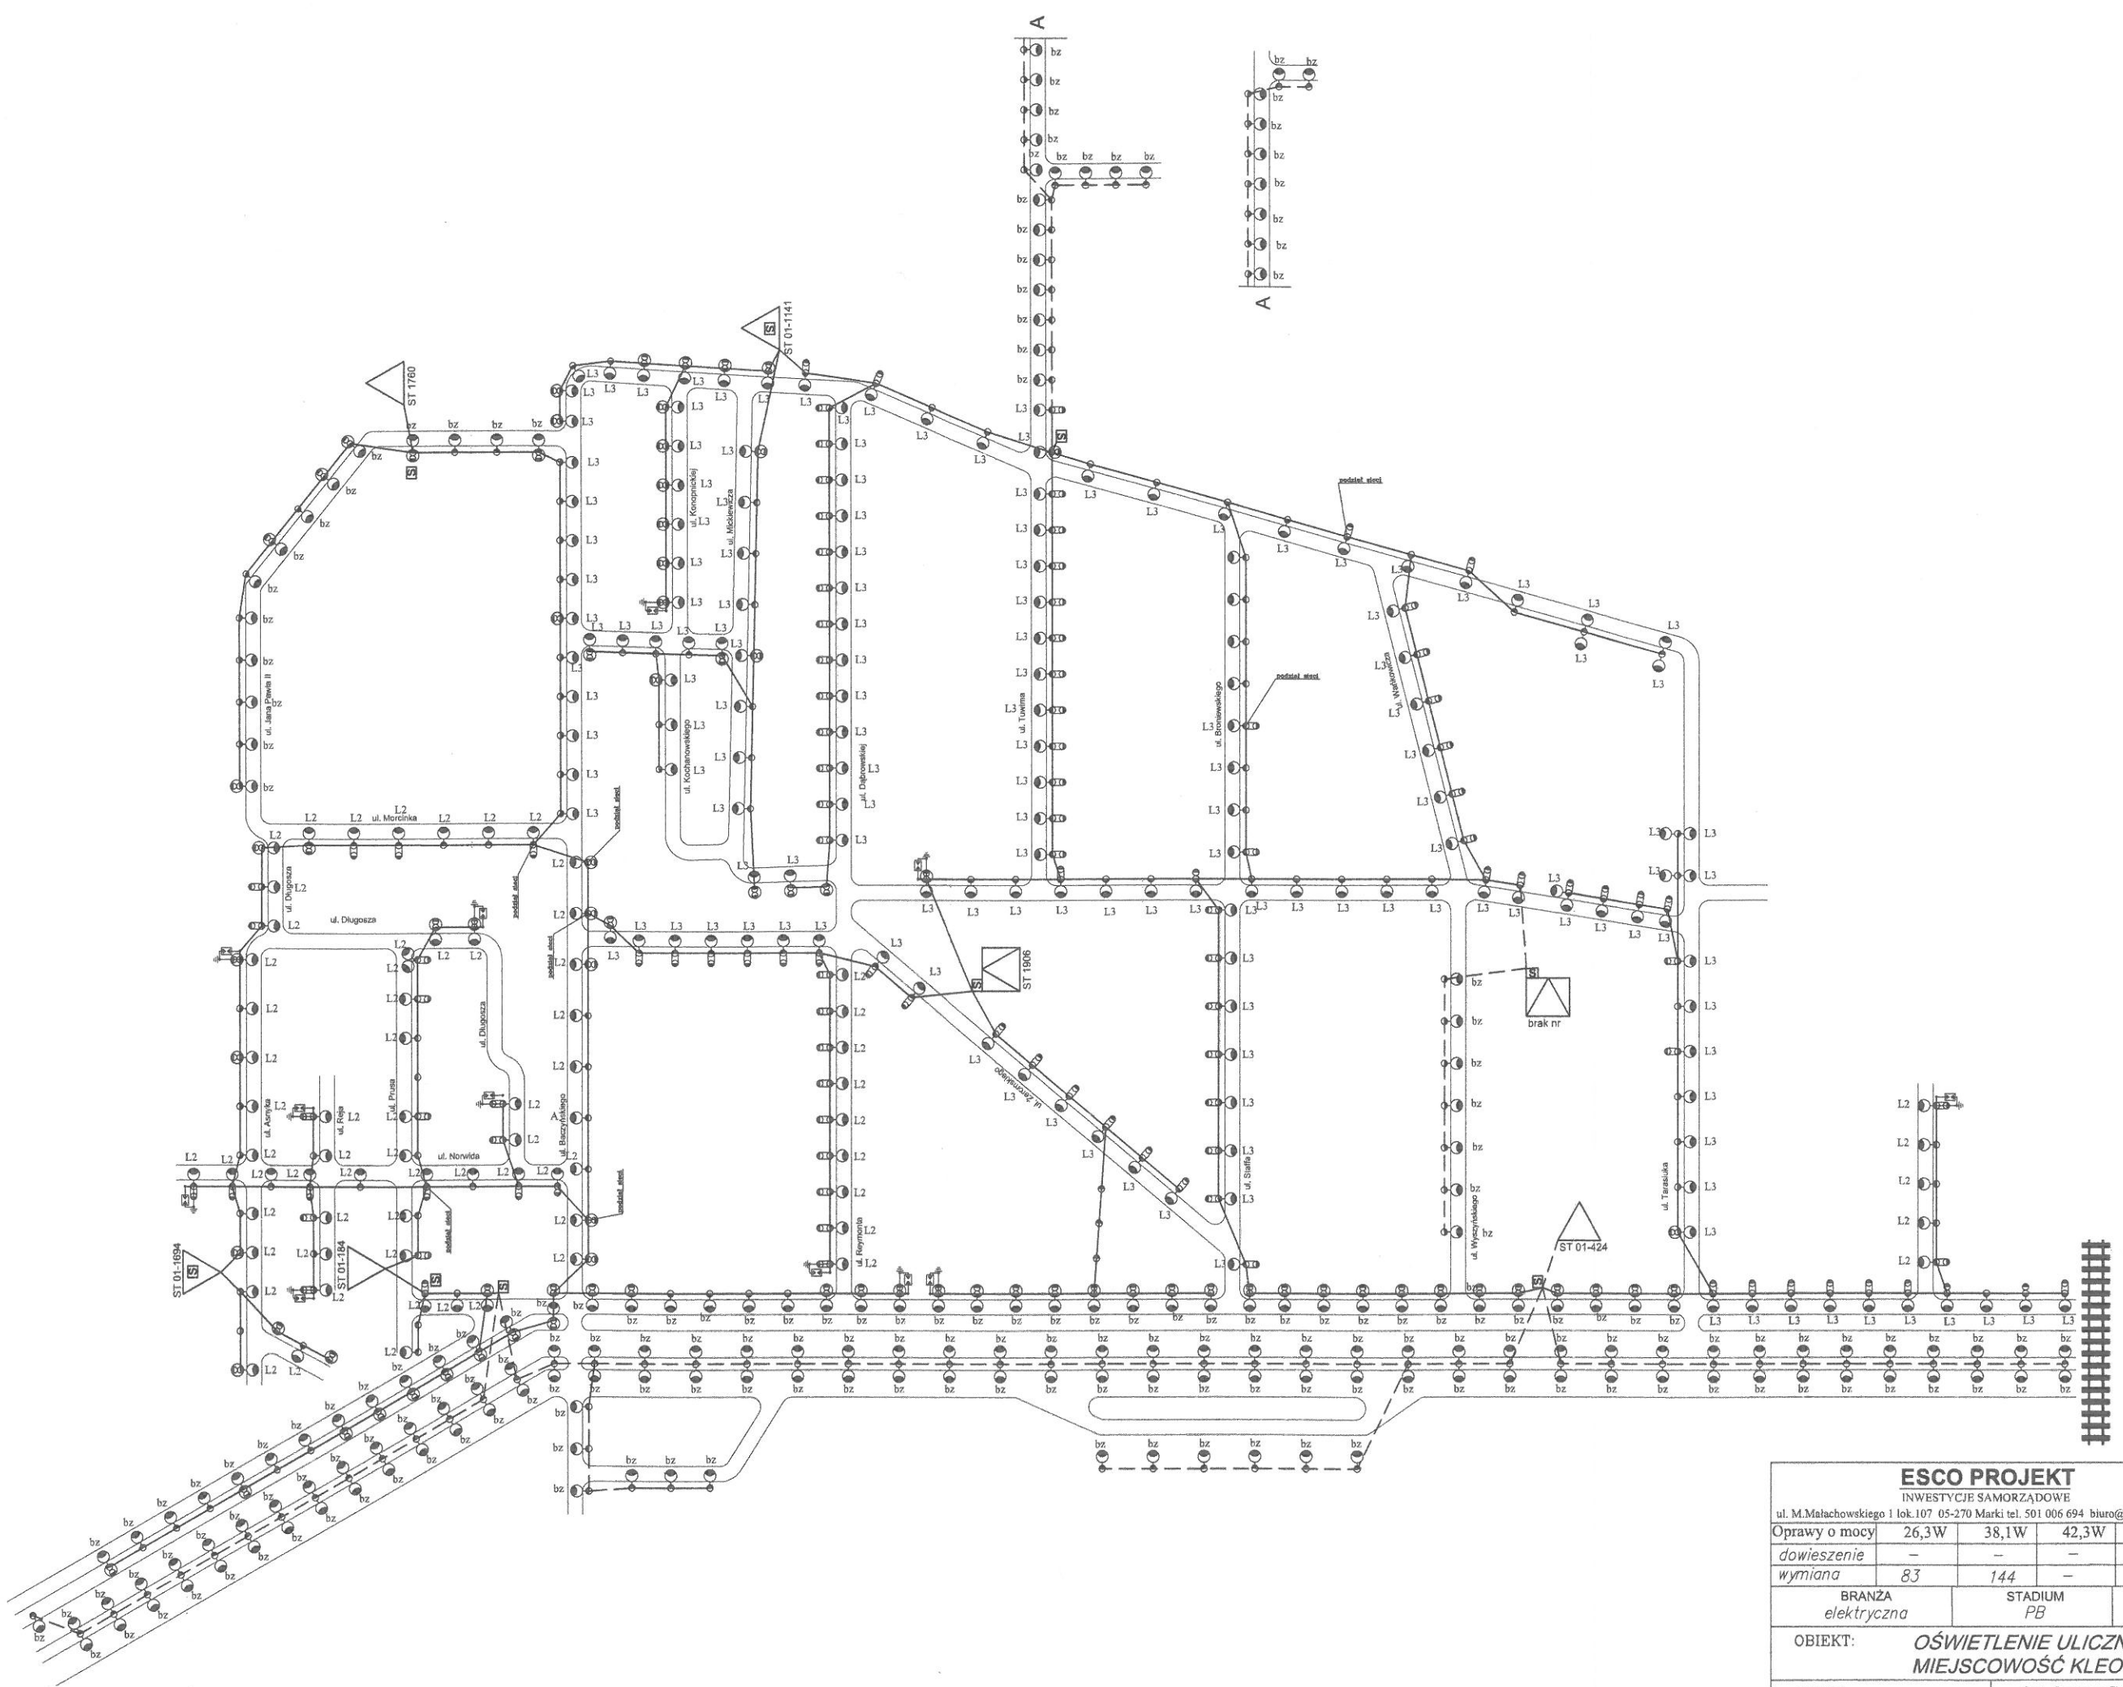

ESCO PROJEKT				
INWESTYCJE SAMORZĄDOWE				
ul. M.Małachowskiego 1 lok.107 05-270 Marki tel. 501 006 694 biuro@escoprojekt.pl				
Oprawy o mocy	26,3W	38,1W	42,3W	54,5W
dowieszenie	–	–	–	–
wymiana	*83*	*144*	–	–
BRANŻA: *elektryczna*	STADIUM: *PB*		ARK. NR: *19*	
OBIEKT: *OŚWIETLENIE ULICZNE MIEJSCOWOŚĆ KLEOSIN*				
AUTOR:	*inż. Roman Dębowski*			