



SCHEMAT PROJEKTOWANEGO  
KANAŁU TECHNOLOGICZNEGO

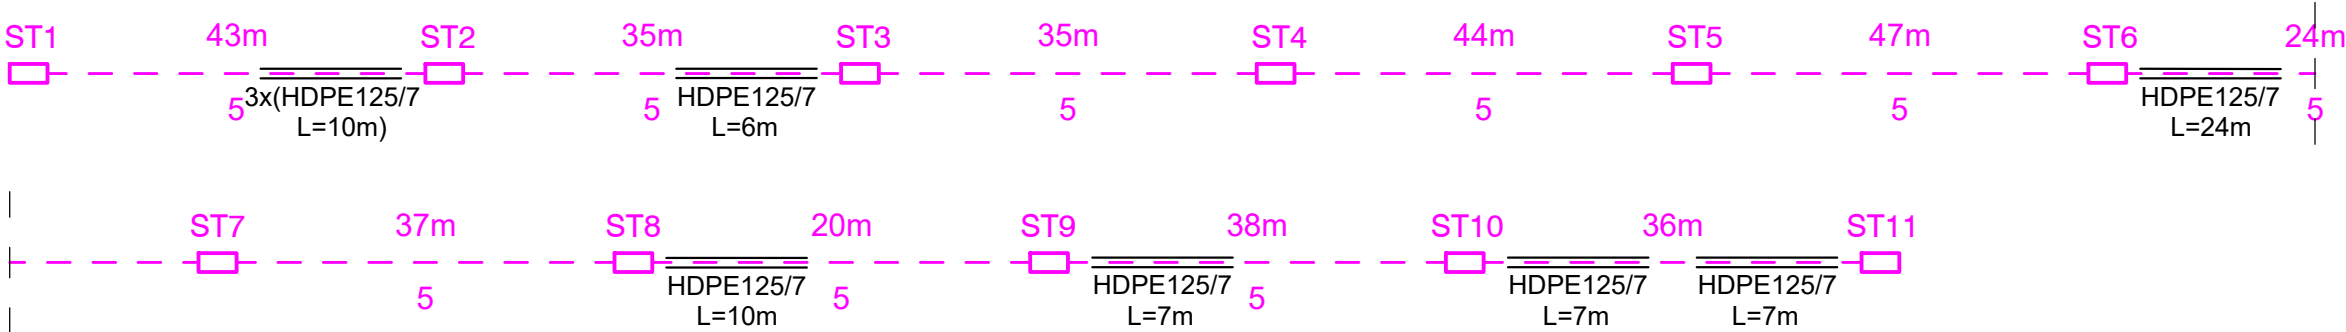

PROFIL KANAŁU TECHNOLOGICZNEGO  
ciąg główny

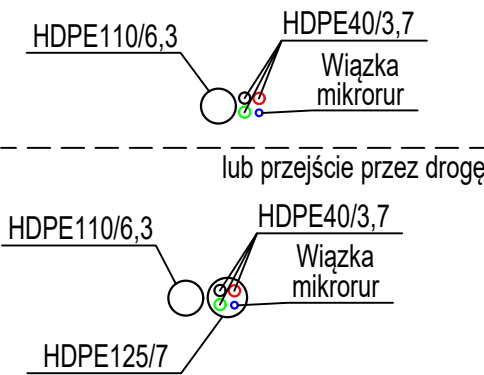

<div>PROLUS</div> <div>PRACOWNIA PROJEKTOWA</div>	PROJEKTOWANIE DRÓG I UZBROJENIA TERENU		
	email: prolus@o2.pl      tel.: 85 72 22 519		
OBIEKT: BUDOWA KANAŁU TECHNOLOGICZNEGO WRAZ Z PRZEBUDOWĄ KANALIZACJI TELETECHNICZNEJ KOBA PRZY UL. KWIATOWEJ W IGNATKACH	TEMAT: PROJEKT WYKONAWCZY		
	SKALA:	NR RYS.:	DATA:
NAZWA RYS.: SCHEMAT PROJEKTOWANEGO KANAŁU TECHNOLOGICZNEGO	-----	2	10.2020
ZESPÓŁ AUTORSKI			
KANAŁ TECHNOLOGICZNY:	MGR INŻ. DARIUSZ MOCARSKI		
NR UPRAWNIENÍ:	DT-WBT/02430/03/U		
OPRACOWAŁ:	MGR INŻ. SEBASTIAN RUCIŃSKI		
WSPÓŁPRACA:	MGR INŻ. MARCIN MISZCZUK		