


ZAŁĄCZNIK NR 1

Miejscowy plan zagospodarowania przestrzennego w części dotyczącej wsi Wojszki gminy Juchnowiec Kościelny


UCHWAŁA NR
RADY GMINY JUCHNOWIEC KOŚCIELNY
Z DNIA
OGŁOSZONY W Dz. Urz. W. P. Nr
Z DNIA

Skala 1 : 1000

Podziałka:

 

WYRYS ZE STUDIUM UWARUNKOWAŃ I KIERUNKÓW ZAGOSPODAROWANIA PRZESTRZENNEGO GMINY JUCHNOWIEC KOŚCIELNY SKALA 1 : 25 000

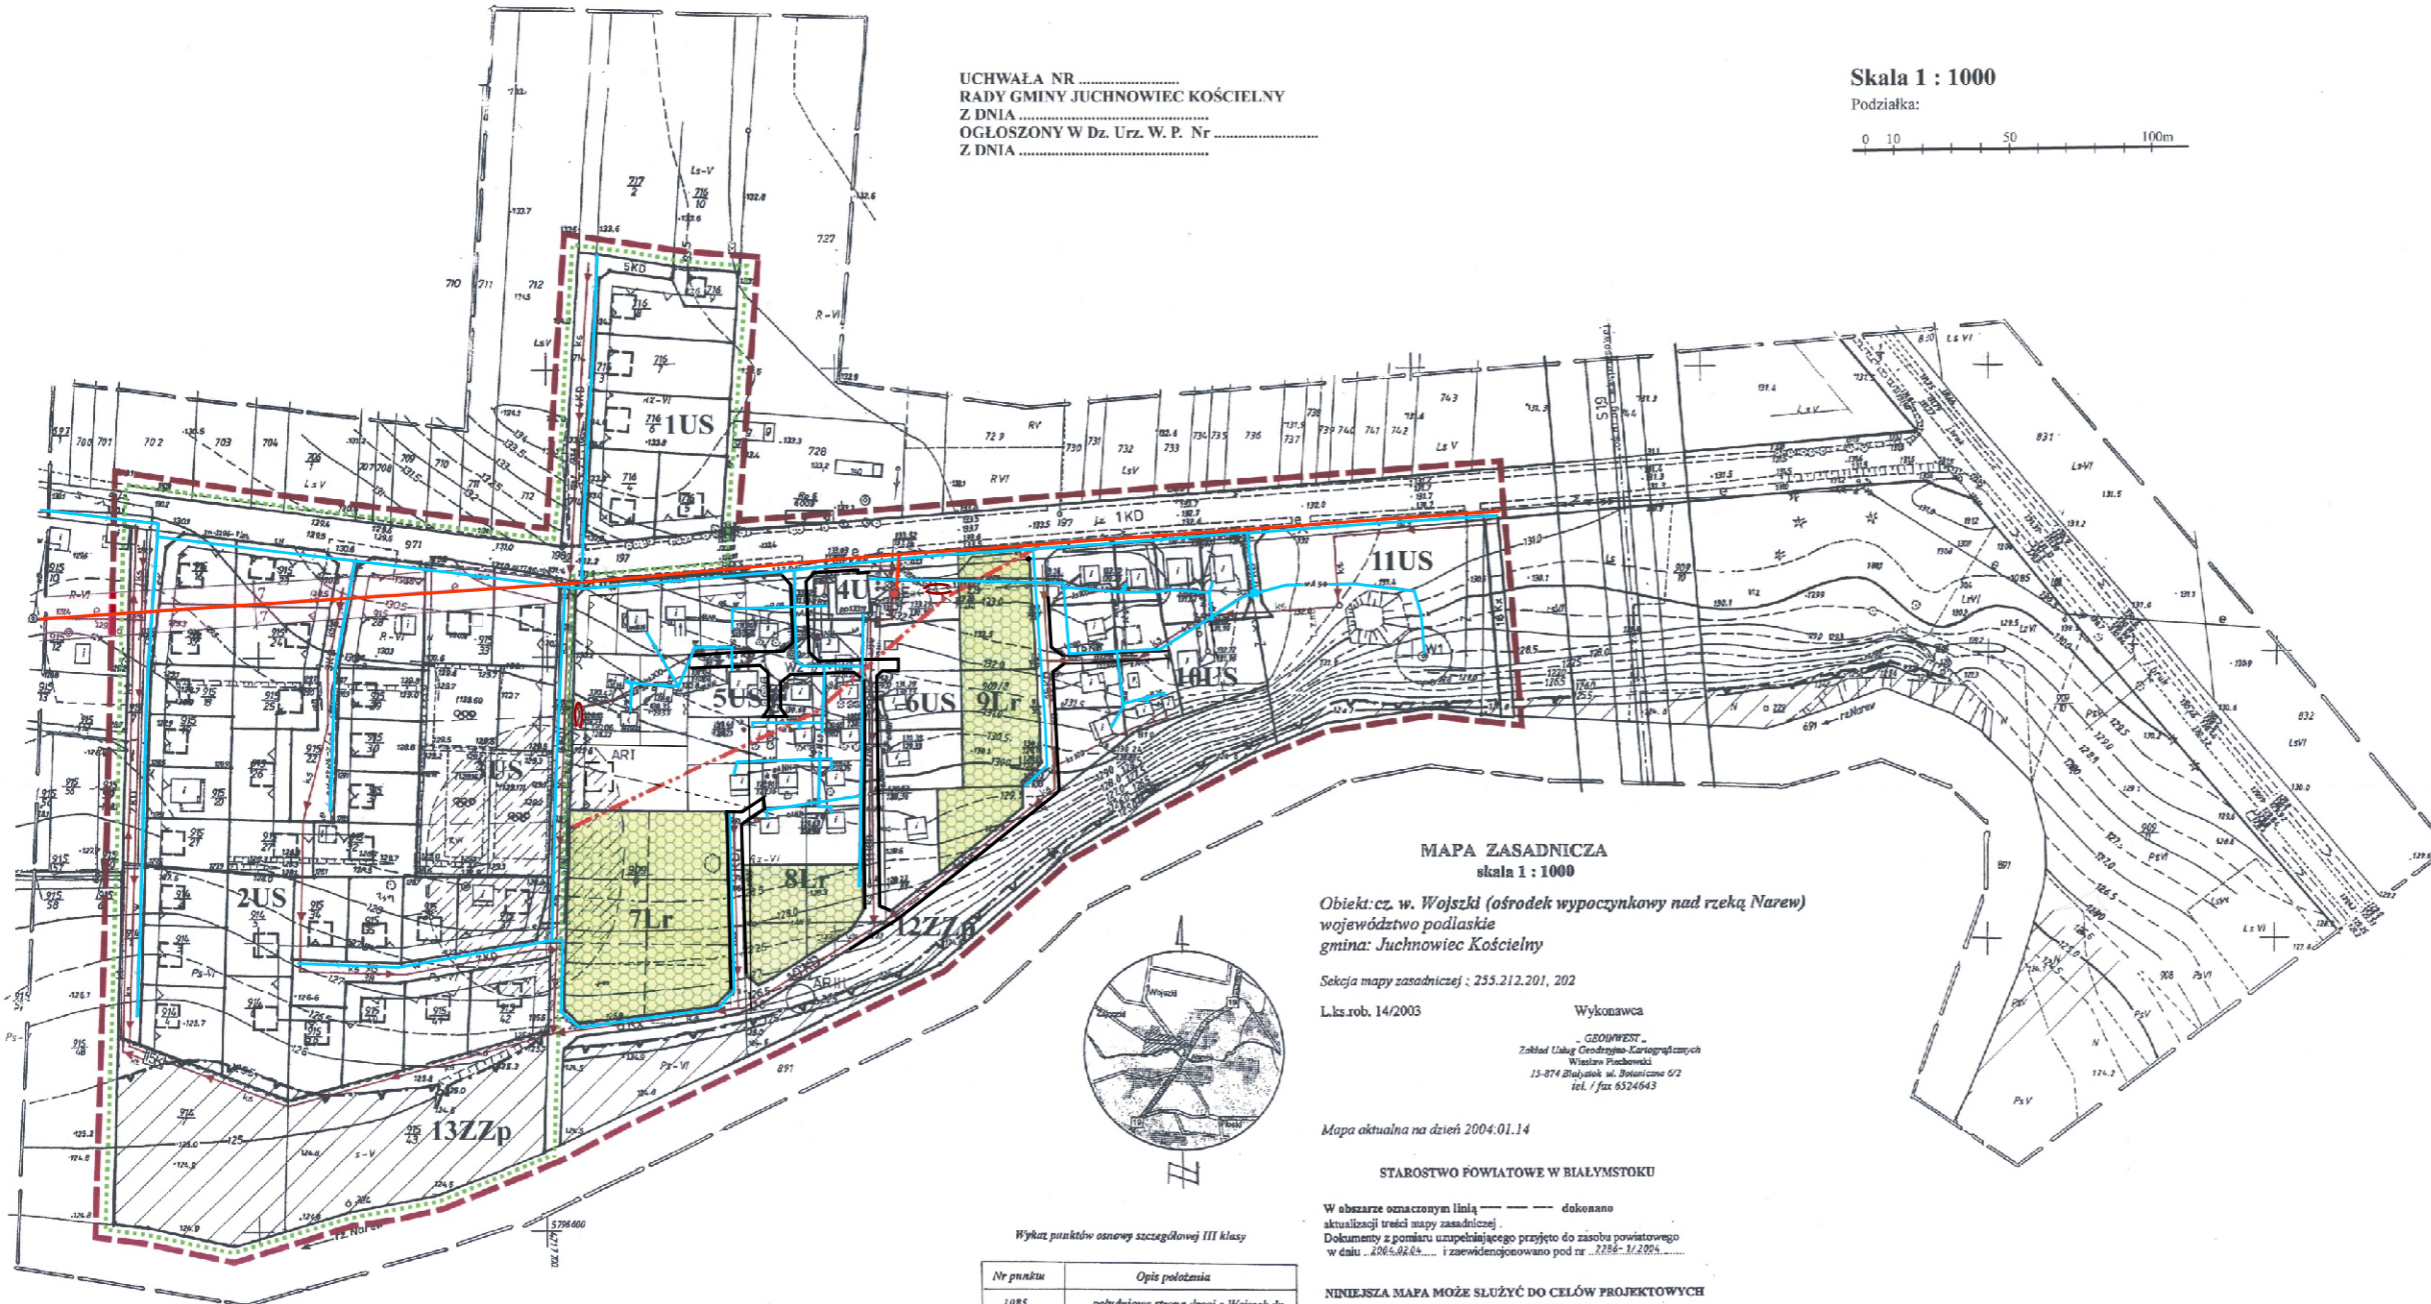

MAPA ZASADNICZA
skala 1 : 1000

Objekt: cz. w. Wojszki (ośrodek wypoczynkowy nad rzeką Narew)
województwo podlaskie
gmina: Juchnowiec Kościelny

Sekcja mapy zasadniczej : 255.212.201, 202

L.k.s.rob. 14/2003

Wykonawca

GEODWEST
Zakład Usług Geodezyjno-Kartograficznych
Witoldo Piłchowski
13-074 Białystok ul. Botaniczna 5/2
tel. / fax 8524643

Mapa aktualna na dzień 2004.01.14

STAROSTWO POWIATOWE W BIAŁYMSTOKU

W obszarze oznaczonym linią ---- dokonano aktualizacji treści mapy zasadniczej. Dokumenty z pomiaru uzupełniającego przyjęto do zasobu powiatowego w dniu

NINIEJSZA MAPA MOŻE SŁUżyć DO CELÓW PROJEKTOWYCH

Projektowane obiekty budowlane wymagające pozwolenia na budowę podlegają wytyczeniu i inwestarzacji powyższymi przez jednostki uprawnione do wykonywania prac geodezyjnych.

mgr inż. Witold Piłchowski
upr. Nr 9212

INSPEKTOR

Wykaz punktów osnowy szczegółowej III klasy

Nr punktu	Opis położenia
1085	południowa strona drogi z Wojszek do osady Białystok - Białki Podlaski, przy działce nr 909/10

LEGENDA

- GRANICA OPRACOWANIA PLANU
- TERENY REKREACJI INDYWIDUALNEJ
- ISTNIEJĄCE BUDYNKI
- PROJEKTOWANE BUDYNKI
- TERENY REKREACJI - BOISKO
- 4U USŁUGI
- 11US TERENY USŁUG TURYSTYCZNYCH (POLE NAMIOTOWE)
- ...Lr TERENY REKREACJI I WYPOCZYNKU BEZ PRAWA ZABUDOWY
- Zzp TERENY ZIELENI PUBLICZNEJ
- LINIA ROZGRANICZAJĄCA TERENY O RÓŻNYM SPOBIE UŻYTKOWANIA
- PODZIAŁY WEWNĘTRZNE / POSTULOWANA LINIA PODZIAŁU
- NIEPRZEKACZALNA LINIA ZABUDOWY MIESZKANIOWEJ (Lz.m.) GOSPODARZEJ (Lz.g.)
- STREFA 100 m OD LINII BRZEGOWEJ RZ. NAREW
- GRANICA OPRACOWANIA PLANU, KTÓRY STRACIŁ MOC Z KOŃCEM 2003 R.
- DZIAŁKI REKREACYJNE BEZ PRAWA ZABUDOWY
- REJONY STANOWISK ARCHEOLOGICZNYCH
- RZĘDNA POTENCJALNEGO ZAGROŻENIA POWODZIOWEGO
- ...KD DROGI
- ...Kx CIĄGI PIESZE
- STUDNIA GŁĘBINOWA ZE STREFĄ OCHRONY BEZPOŚREDNIEJ
- SIĘĆ WODOCIĄGOWA ISTN. / PROJ.
- MIEJSCA POŁĄCZENIA SIĘCI ISTNIEJĄCEJ I PROJEKTOWANEJ
- KANAŁY SANITARNE GRAWITACYJNE ISTN. / PROJ.
- KANAŁ TŁOCZNY PROJEKTOWANY
- eSN LINIA ELEKTROENERGETYCZNA
- ZBIORNIK SZCZELNY DO LIKWIDACJI
- STACJA TRANSFORMATOROWA SŁUPOWA ISTN.
- PAS OCHRONNY POD URZĄDZENIA ENERGETYCZNE

ZESPÓŁ PROJEKTOWY

1.	mgr inż. arch. Joanna Lipska	główny projektant
2.	mgr inż. arch. Joanna Jasiewicz	zagadnienia przestrzenne
3.	mgr Bożena Gajewska	środowisko przyrodnicze