


PRZEKRÓJ B-B SKALA 1:50

D-1	DACH	
		blacha trapezowa
		pokryta od spodu warstwą antykondensacyjną
	3,0cm	łaty drewniane 40x60mm
		wiatroizolacja
	konstrukcja stalowa dachu	

DACH	
5,0cm	blachodachówka
3,0cm	łaty 50x50mm co 40 cm
30,0cm	kontrłaty
	wiatroizolacja
	włna mineralna pomiędzy
	drewnianą konstrukcją
	paroizolacja
3,0cm	łaty
2x1,5cm	plyta ogniowa

POSADZKA POD ZADASZENIEM	
6,0cm	betonowa kostka brukowa
3,0cm	podsyпка cementowo-piaskowa
15,0cm	podbudowa z kruszywa łamanego stabilizowanego mechanicznie

STROP REI60	
	papa termozgrzewalna
	papa podkładowa
2x1,8cm	plyta OSB
25,4cm	stalowa konstrukcja stropu
	z wypełnieniem z wełny min.
	(gęstość 70-100kg/m ³)
0,27cm	profil stalowy R-CD
1,5cm	plyta ogniowa

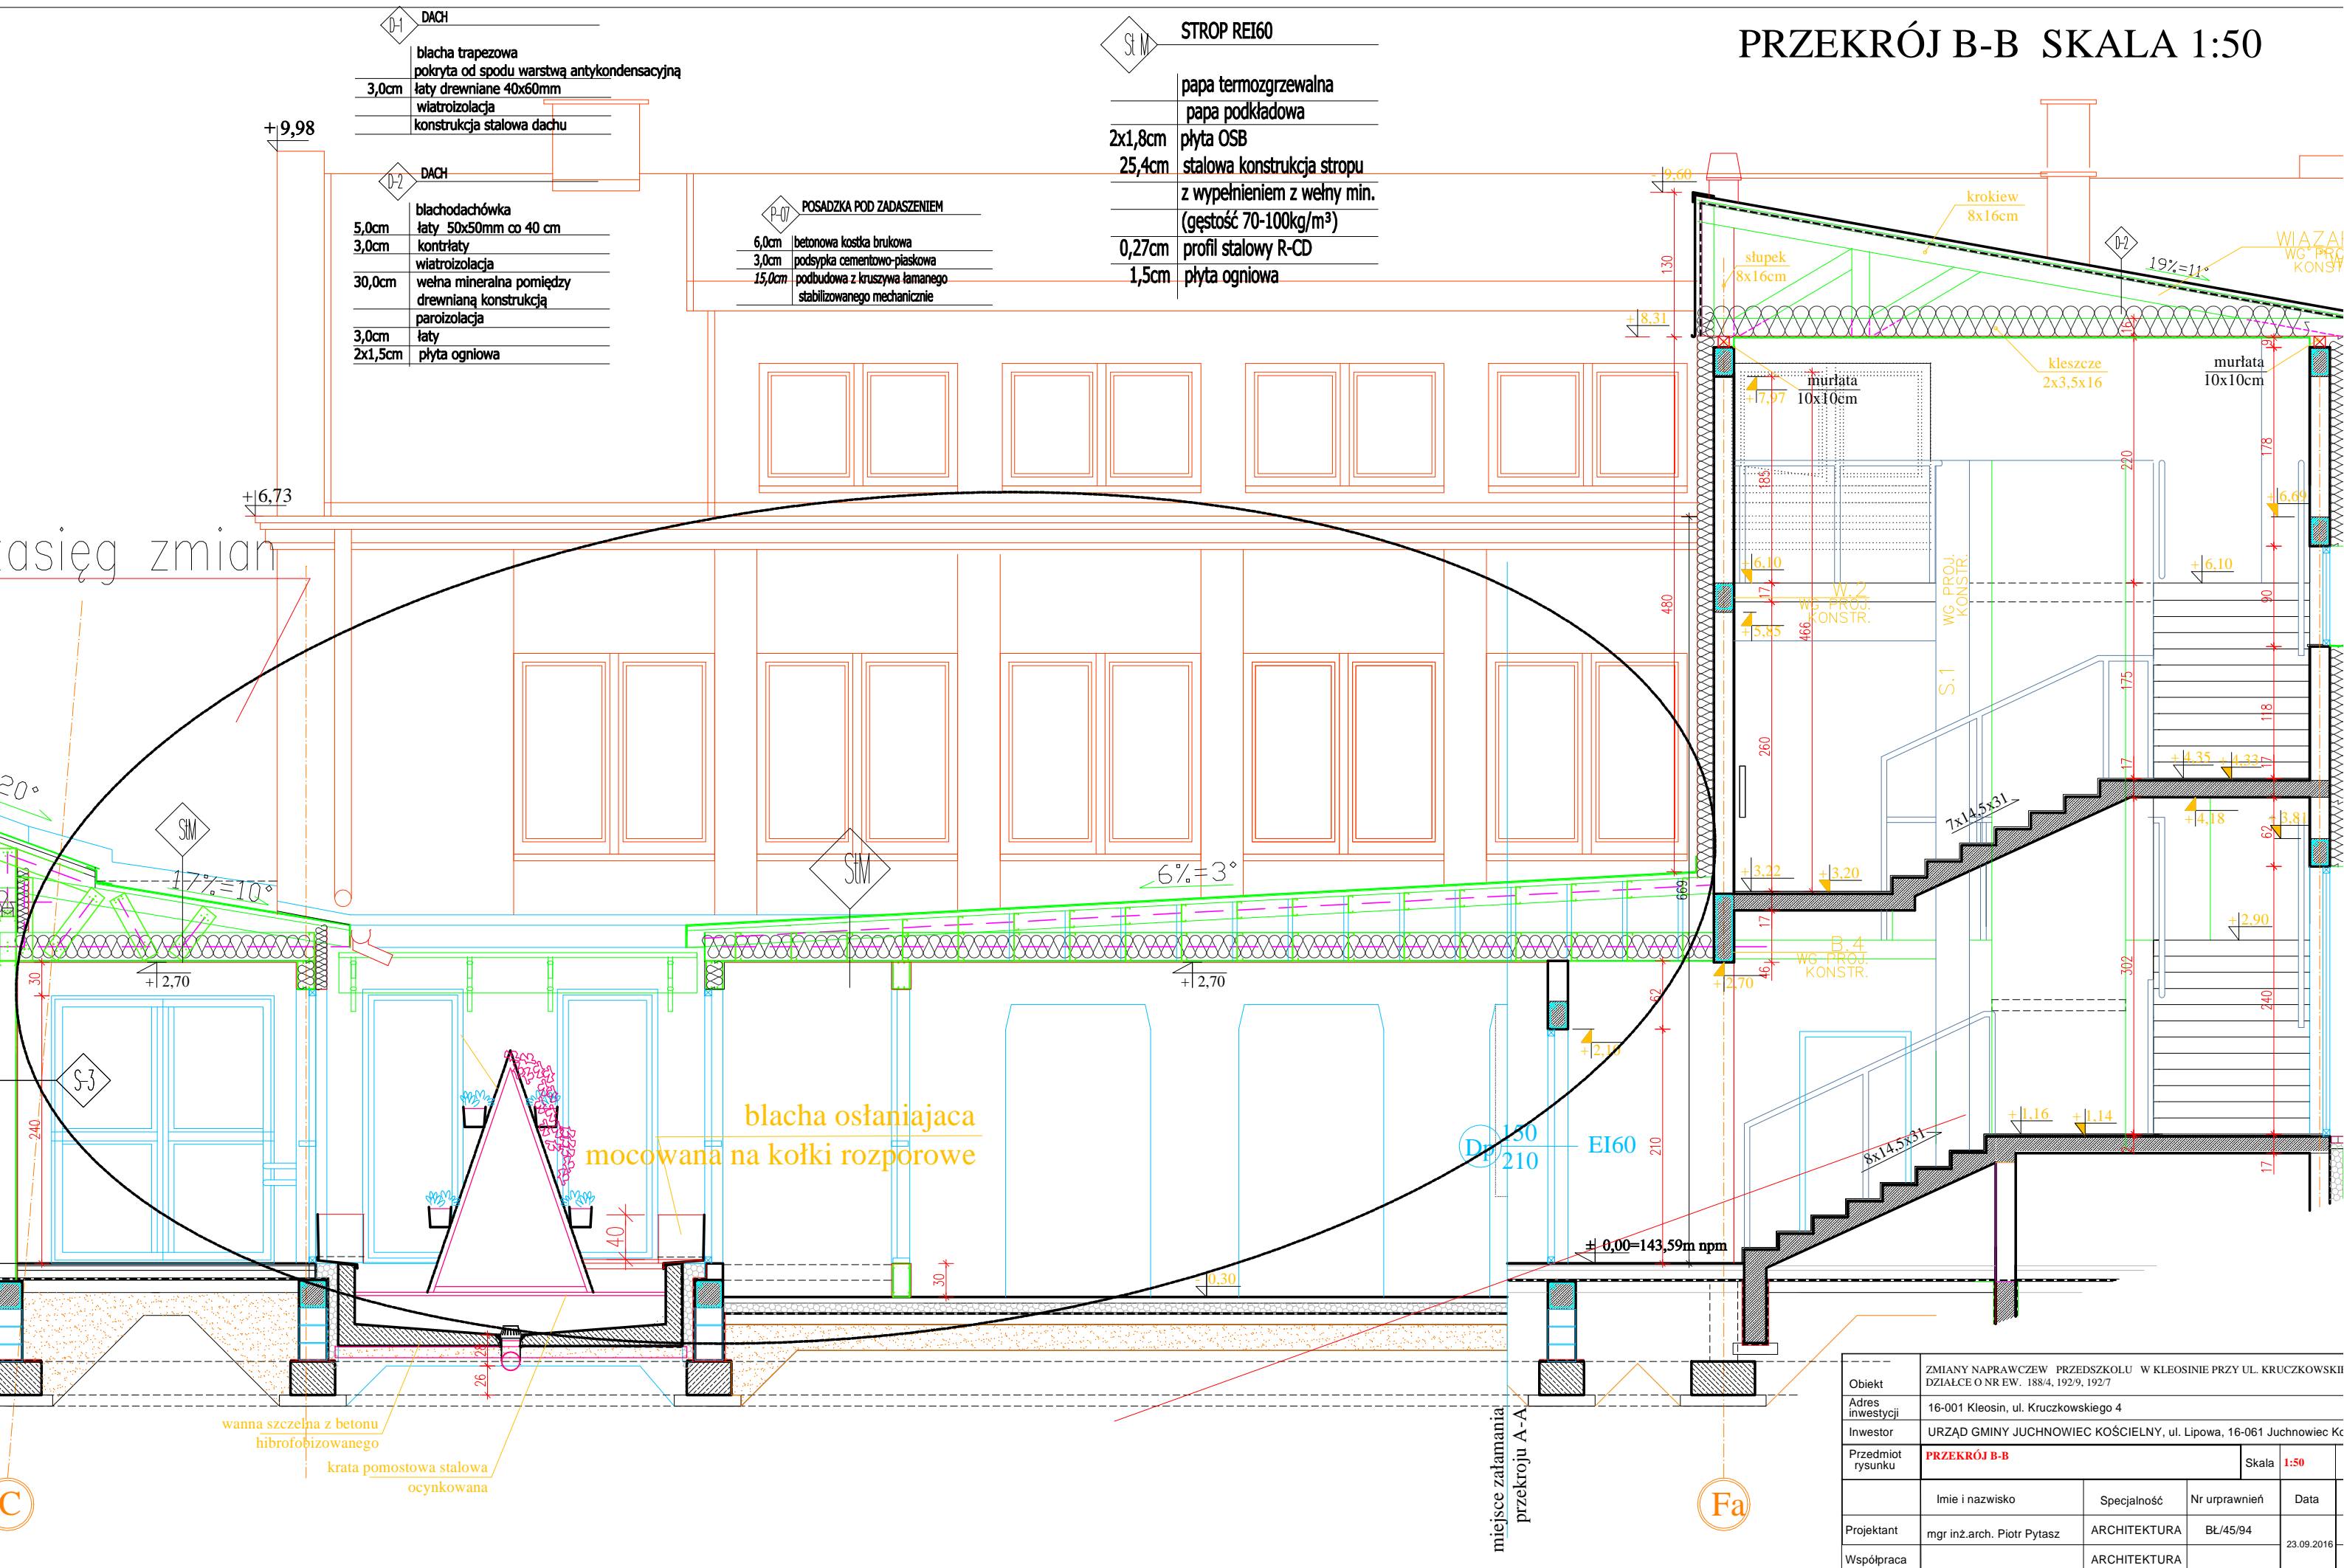

-----	ZMIANY NAPRAWCZEW PRZEDSZKOLU W KŁEOSINIE PRZY UL. KRUCZKOWSKIM DZIAŁCE O NR EW. 188/4, 192/9, 192/7			
Objekt				
Adres inwestycji	16-001 Kleosin, ul. Kruczkowskiego 4			
Inwestor	URZĄD GMINY JUCHNOWIEC KOŚCIELNY, ul. Lipowa, 16-061 Juchnowiec K			
Przedmiot rysunku	PRZEKRÓJ B-B			Skala: 1:50
	Imię i nazwisko	Specjalność	Nr uprawnień	Data
Projektant	mgr inż.arch. Piotr Pytasz	ARCHITEKTURA	BŁ/45/94	23.09.2016
Współpraca		ARCHITEKTURA		